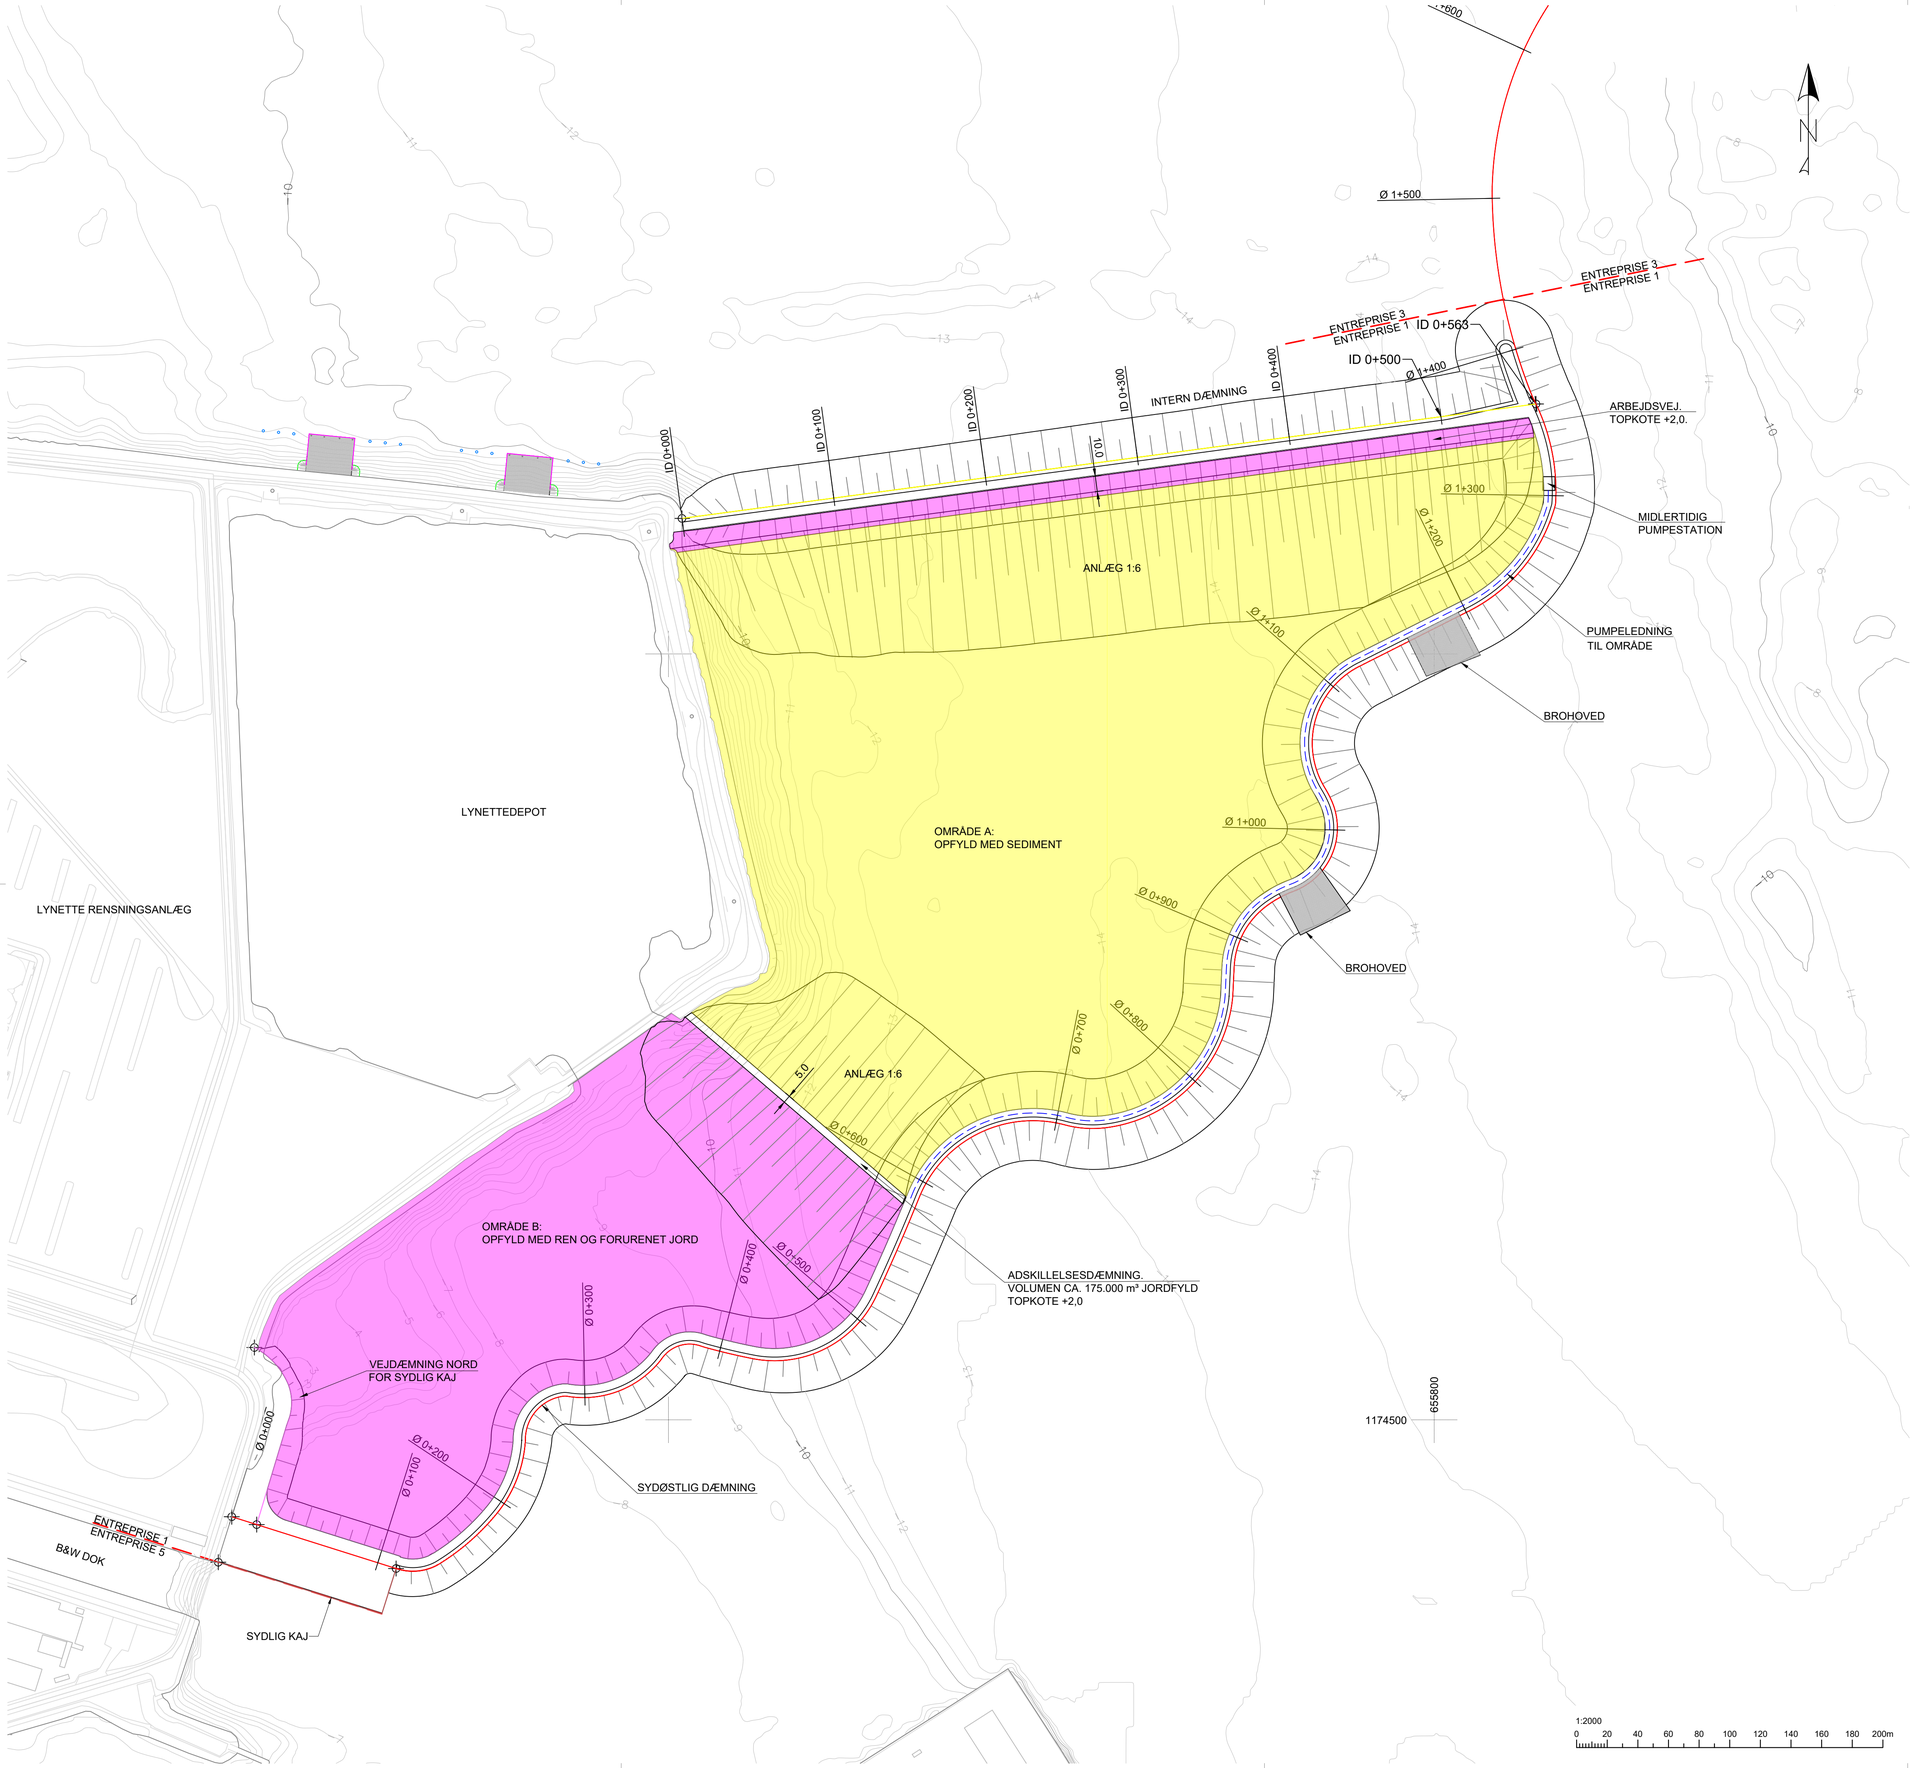

1:2000

0 20 40 60 80 100 120 140 160 180 200m

NOTER

KOTER ER I m I SYSTEM DVR90

KOORDINATSYSTEM ER DKTM3
UBENÆVNTE MÅL ER I m.

BIOFOS' 30kV KABEL SOM KRYDSER FASE 1 PERIMETEREN (BF-E-001)
ER IKKE VIST DA KABLET NEDLÆGGES INDEN FASE 1 FÆRDIGGØRES

KAPACITET:

OMRÅDE A:
AREAL KOTE +0,0: 148.500 m²
AREAL KOTE +4.0: 168.000 m²
VOLUMEN KAPACITET:
UNDER KOTE +1,0: 1.625.000 m³ SEDIMENT
KOTE +1,0 TIL +2,0: 163.000 m³ SANDFYLD
KOTE +2,0 TIL +4,0: 315.000 m³ REN OG FORURENET JORD

OMRÅDE B:
AREAL KOTE +0,0: 69.000 m²
AREAL KOTE +4,0: 75.000 m²
VOLUMEN KAPACITET*:
UNDER KOTE +0,0: 429.000 m³ REN OG FORURENET JORD
KOTE +0,0 TIL +4,0: 278.000 m³ REN OG FORURENET JORD

* VOLUMEN KAPACITET ER ANGIVET SOM TEORETISKE MÆNGDER (MÅLT FRA EKSISTERENDE HAVBUND) OG INKLUDERE IKKE TILLÆG FRA SÆTNINGER I INTAKT SEDIMENT PÅ HAVBUNDEN ELLER INDFYLDT SEDIMENT I OMRÅDE A

DÆMNINGER:
ADSKILLELSESDÆMNING: 175.000 m³ REN OG FORURENET JORD
ARBEJDSVEJ:
UNDER KOTE +1,5: 359.000 m³ REN OG FORURENET JORD
KOTE +1,5 TIL +2,0: 3.100 m³ GRUS

SIGNATURER

- ST. LINJE, SYDØSTLIG , NORDØSTLIG OG ØSTLIG DÆMNING (Ø)
- ST. LINJE, SYDLIG KAJ (S)
- ST. LINJE, INTERN DAM (ID)
- ENTREPRISEGRÆNSE
- PUMPELEDNING TIL OMRÅDE

HENVISNINGER

VER.	DATO	BEMÆRKNINGER	TEGN./UDARB.	KONTROL	GODKENDT
3.0	22-11-2022	FJERNELSE AF ØR SIGNATUR	NFM/ MWNN	PABM	HHP
2.0	18-11-2022	OPDATERING PBA. BY & HAVN KOMMENTARER	NFM/ PABM	MWNN	HHP
1.0	16-11-2022	FØRSTE UDGAVE	NFM/ MWNN	PABM	HHP

BY&HAVN
Udviklingsselskabet
By & Havn I/S
Nordre Toldbod 7
1259 København
Tlf +45 33 76 98 00
www.byoghavn.dk

Lynetteholm

☒ COWI
COWI A/S
Parallelvej 2
2800 Kongens Lyngby
Tlf +45 56 40 00 00
www.cowi.com

☐ ARKITEMA ARCHITECTS
Arkitema Architects A/S
Ny Carlsberg Vej 120
1799 København V
Tlf +45 70 11 70 11
www.arkitema.com

☐ TREDJE NATUR
TREDJE NATUR APS
Heimdalsgade 35
2200 København N
Tlf +45 42 23 99 15
www.tredjenatur.dk

LYNETTEHOLM
OPDELING FASE 1-ALTERNATIV D
OVERSIGTSPLAN

TEGN./UDARB. NFM/ MWNN
KONTROLLERET PABM
GODKENDT HHP

PROJEKTNR.	MÅL	DATO	DOKUMENTNR.	VERSION
A125503	1:2000	22-11-2022	HP-GEN-DWG-015-D	3.0

NFM Tue, 22 Nov 2022 09:44:40 C:\pwwork\dklypw2\nfm\d0680885\HP-GEN-DWG-015- Oversigtsplan_D.dwg