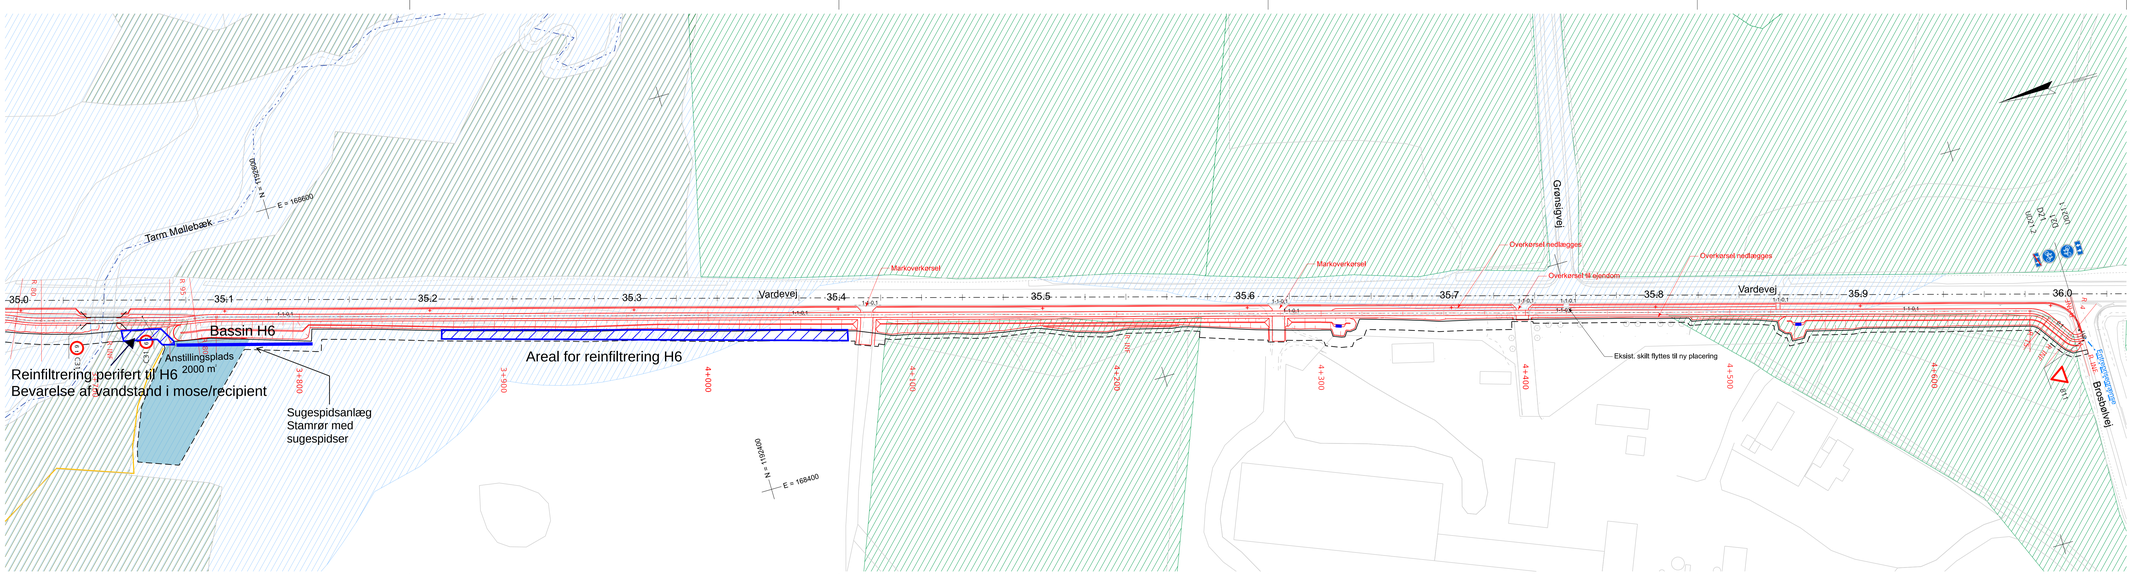

NOTE:

Eksisterende forhold er vist nedtonet.
Alle ubenævnte mål er i meter.
Planen benytter nødvendigvis ikke alle signaturer
Eksisterende ikke viste færdsels - og vejvisningstavler bliver ikke berørt i dette projekt

SIGNATURER:

	Projekt er vist som rødt		§3 Søer
	Beskyttet vandløb		Mose
	Arealerhvervelse		Eng
	Midlertidigt arbejdsareal		Overdrev
	Entreprisegrænse		Hede
	Vandløb		Fredskov
	Vandløbskant		Skovbyggelinje
B11	Nyt skilt		Overdrev
	Byggeplads		Jordforurening V2
+	Kantpæl		Beskyttede sten- og jorddiger
1-1-0,1	Længdeafmærkning, eksempel Q47.2; Stribelængde 1 m, stribemellemrum 1 m og stribebredde 0,1 m		
0,5 0,4 0,6	Vigelinie S11, normal		
	Sandfang for enden af grøft inden udledning til recipient		

Koordinat-/kotesystem: DKTM2/DVR90

H333 EGVADVEJ - BROSBØLVEJ

H33308 CYKELSTI EGVADVEJ - BROSBØLVEJ

Projekt til anlæg - Plan

Km: 35.000 - 36.012 1:1000

Proj.	Tegnet	Kontrol	Godk.	Dato
VAJL	VAJL	MIKU/TCHO	GRCH	03.05.2024

Vejdirektoratet SWECO

Tegn. nr. H33308-4005 Rev. A

PRINT DATO: 2024-05-03 CADFIL:H33308-4005.dgn