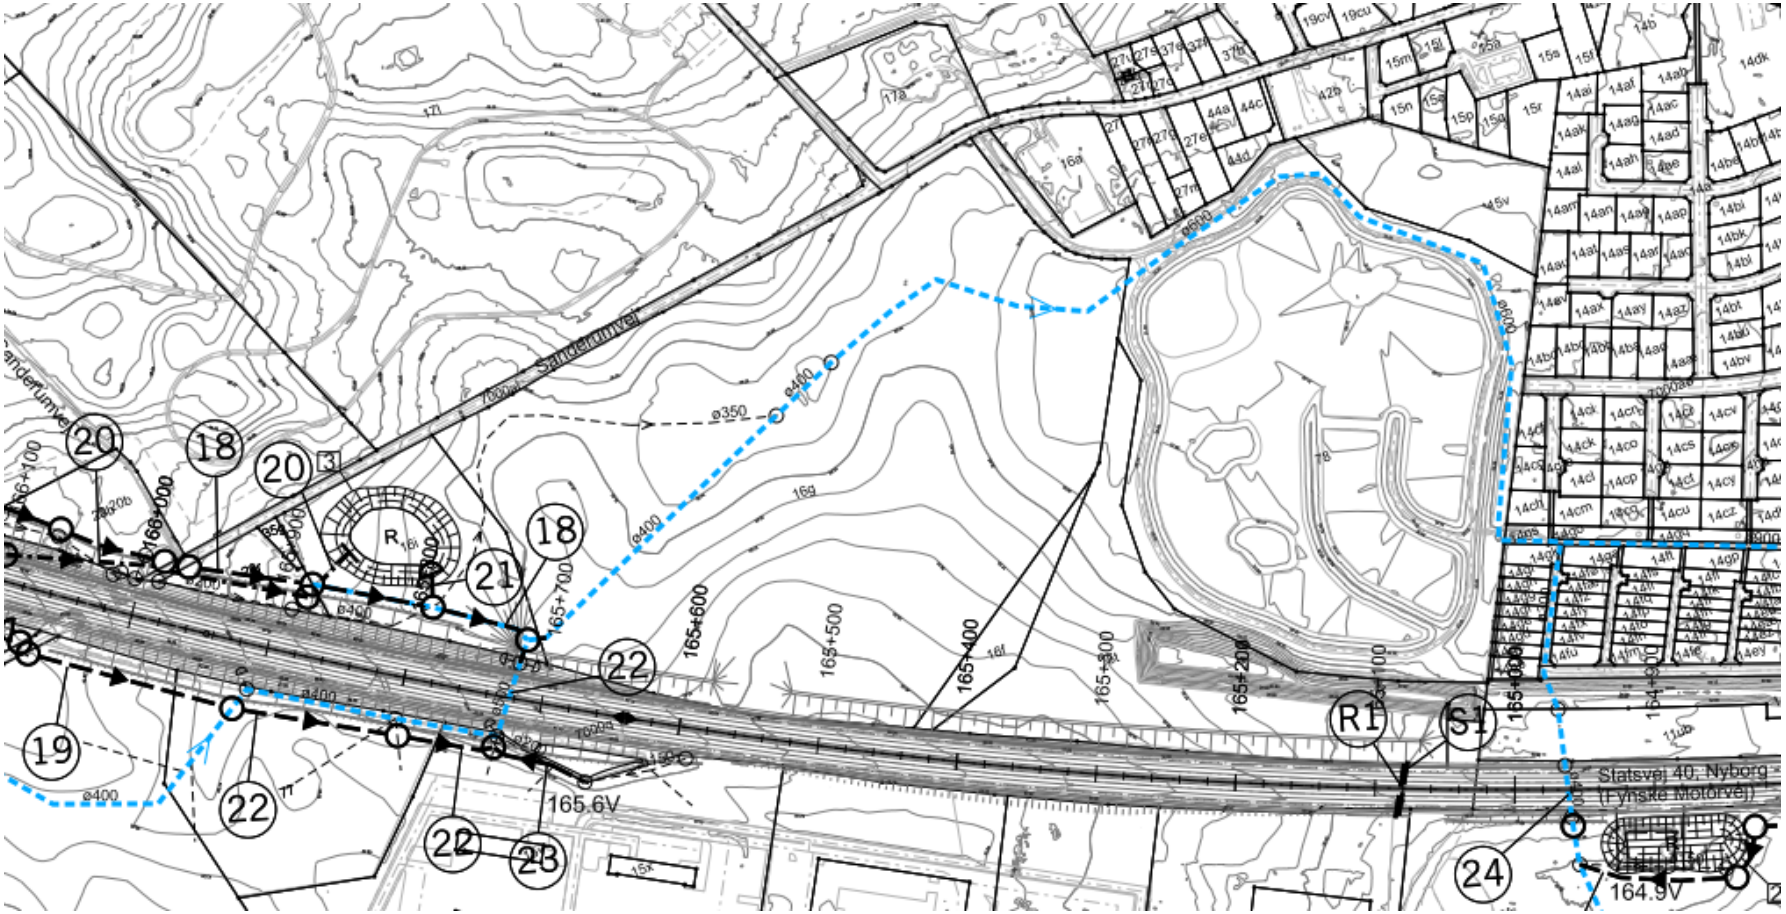Bilag 4: Sanderum Bæk, jf. vandsynsprotokolplantegning. Vandløb forløber i en Ø400-rørlægning under bl.a. matrikel 16i, Sanderum By.