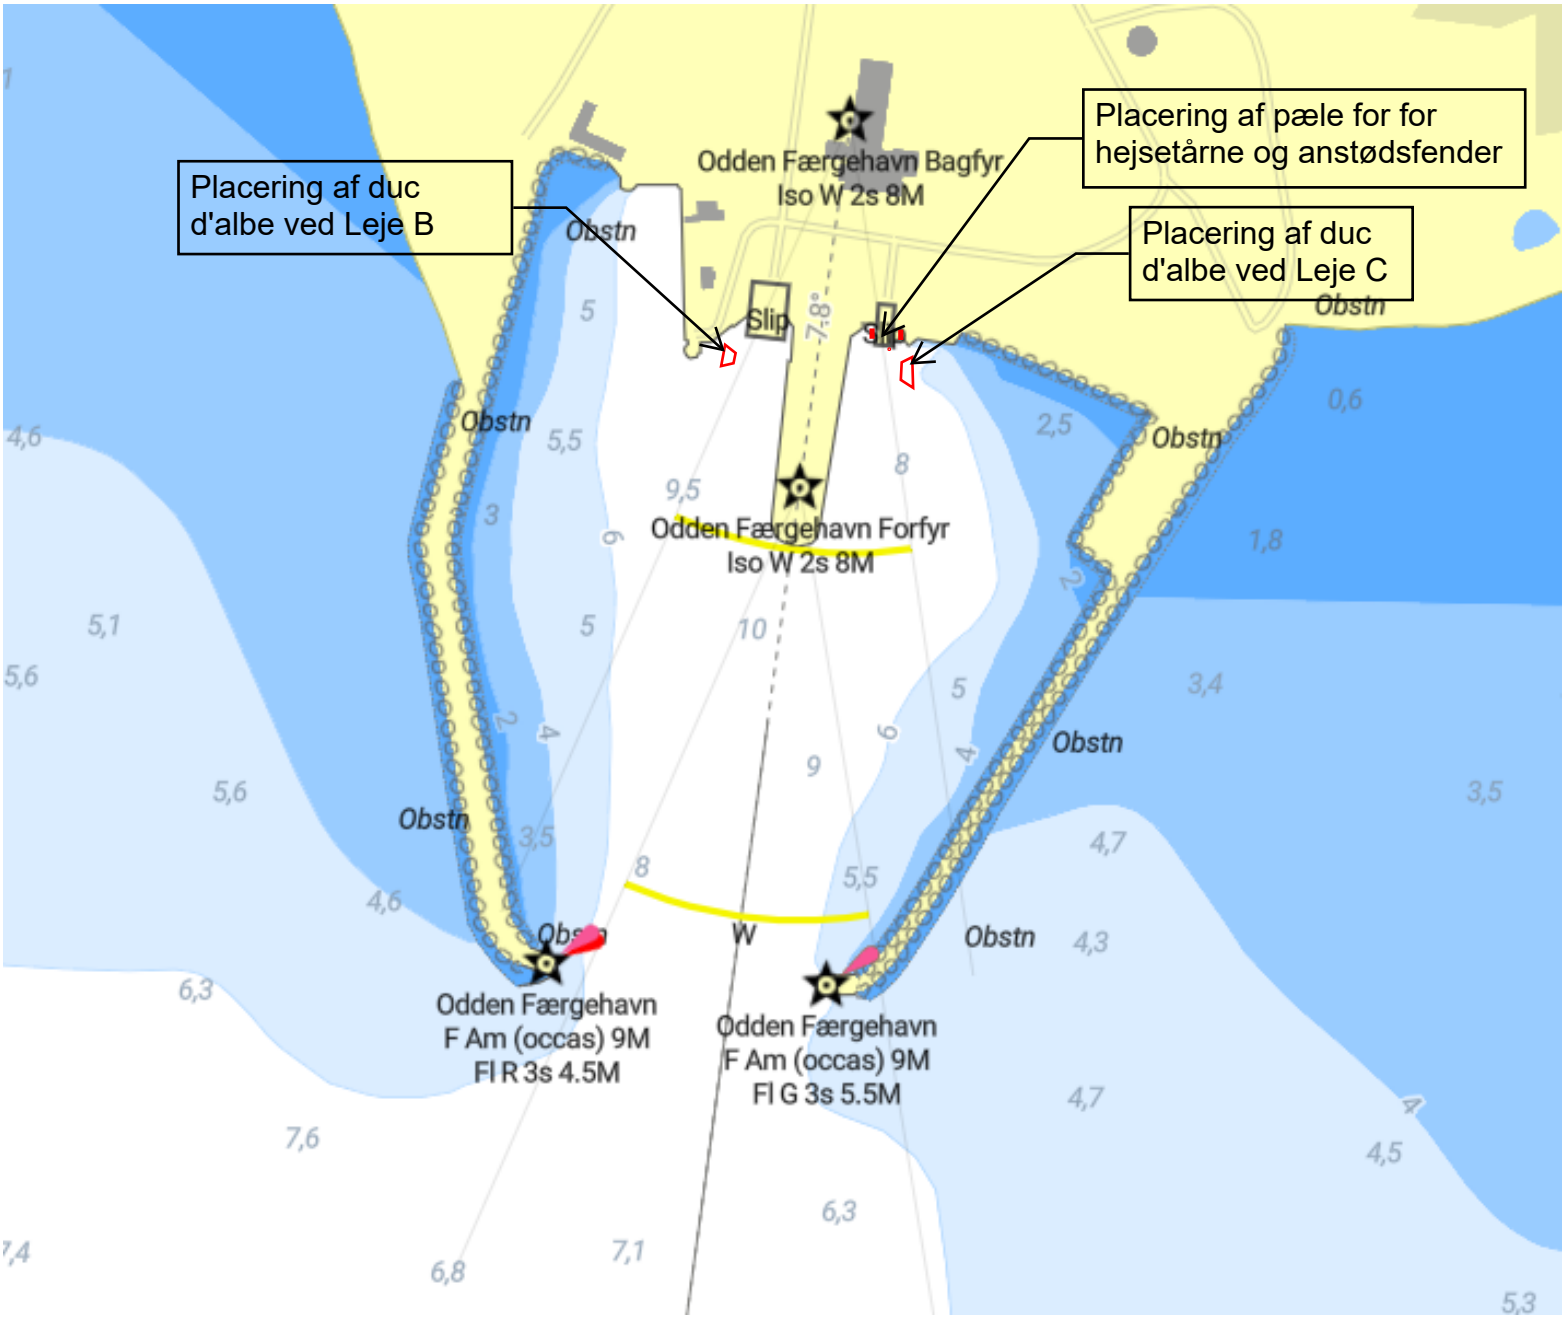
Placering af duc d'albe ved Leje B
Placering af pæle for for hejsetårne og anstødsfender
Placering af duc d'albe ved Leje C
Odden Færgehavn Bagfyr
Iso W 2s 8M
Odden Færgehavn Forfyr
Iso W 2s 8M
Odden Færgehavn
F Am (occas) 9M
Fl R 3s 4.5M
Odden Færgehavn
F Am (occas) 9M
Fl G 3s 5.5M
Slip
Obstn
W