NOTER

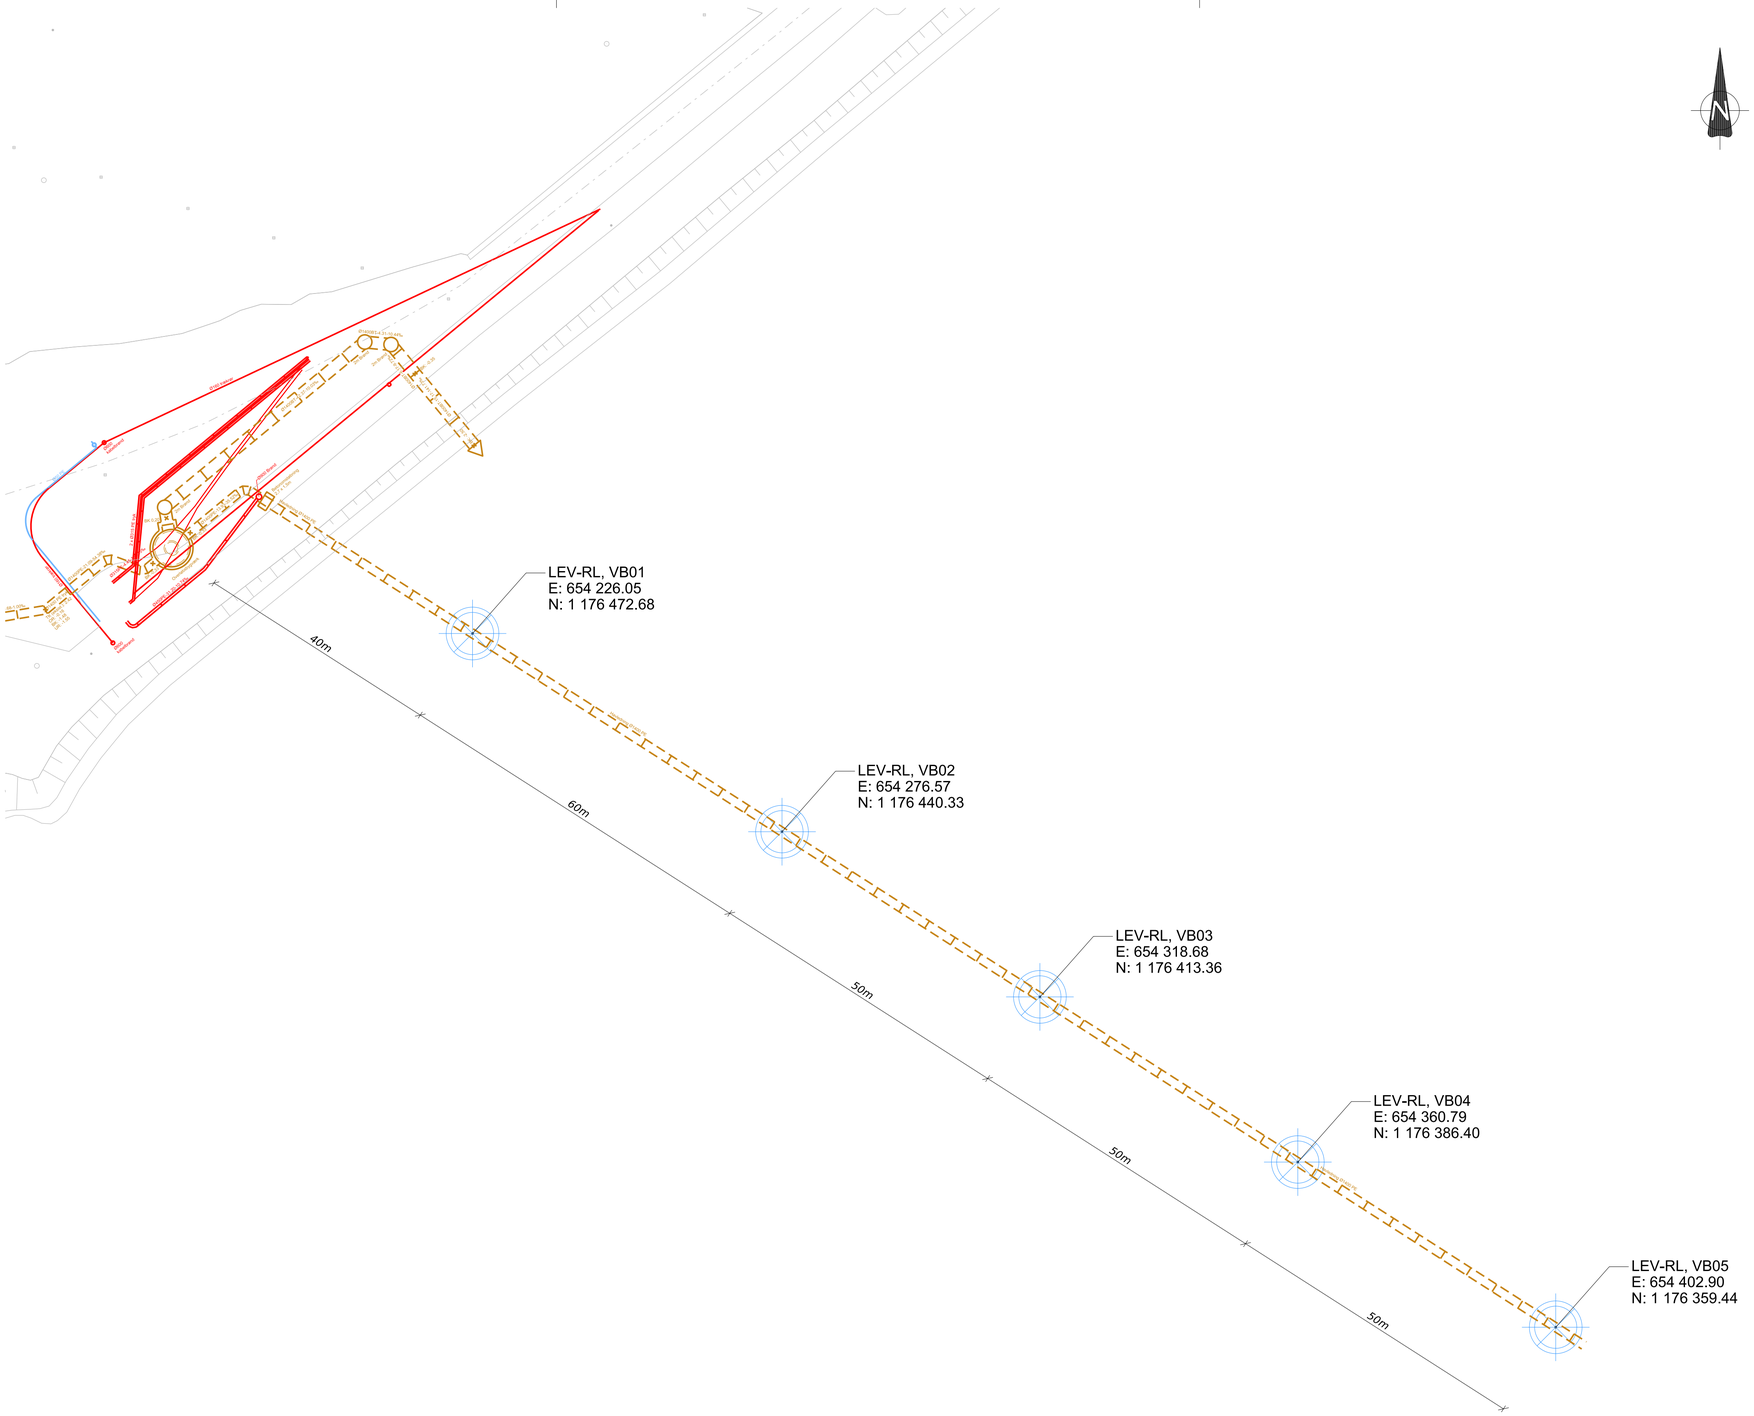

SIGNATURER:

Lynetteledning, projekteret

Boring

LEV-KL-P-TG-2100

FORELØBIGT TRYK

REV.	DATO	TEGN./KONTR.	RETTELSER

RAMBØLL
Hannemanns Allé 53
2300 København S
Danmark
Tlf. +45 5161 1000
Fax +45 5161 1001
www.ramboll.dk

HOFOR
HOFOR A/S
Ørestads Boulevard 35
2300 København S.

TEGNET AF & DATO	KONTR. AF & DATO	GODK. AF & DATO	MÅL	FORMAT
ATE 2026-02-18	NCBL		1:500	

TEKST
Ny ledning fra Levantkaj til Lynetteholm
Projektforslag
Geotekniske borelokationer
Situationsplan

1100061308
Spildevand Nordhavn
Levantkaj
Levantkaj 84, 2150 København

ENHED: m
KOORDINATSYSTEM: DKTM3
KOTESYSTEM: DVR90

DOKUMENTNUMMER: LEV-KL-P-TG-2100

REV: A

RAMBØLL/LATE

Plan view

Målestoksforhold1:500

0 5 10 15 20 25 50m