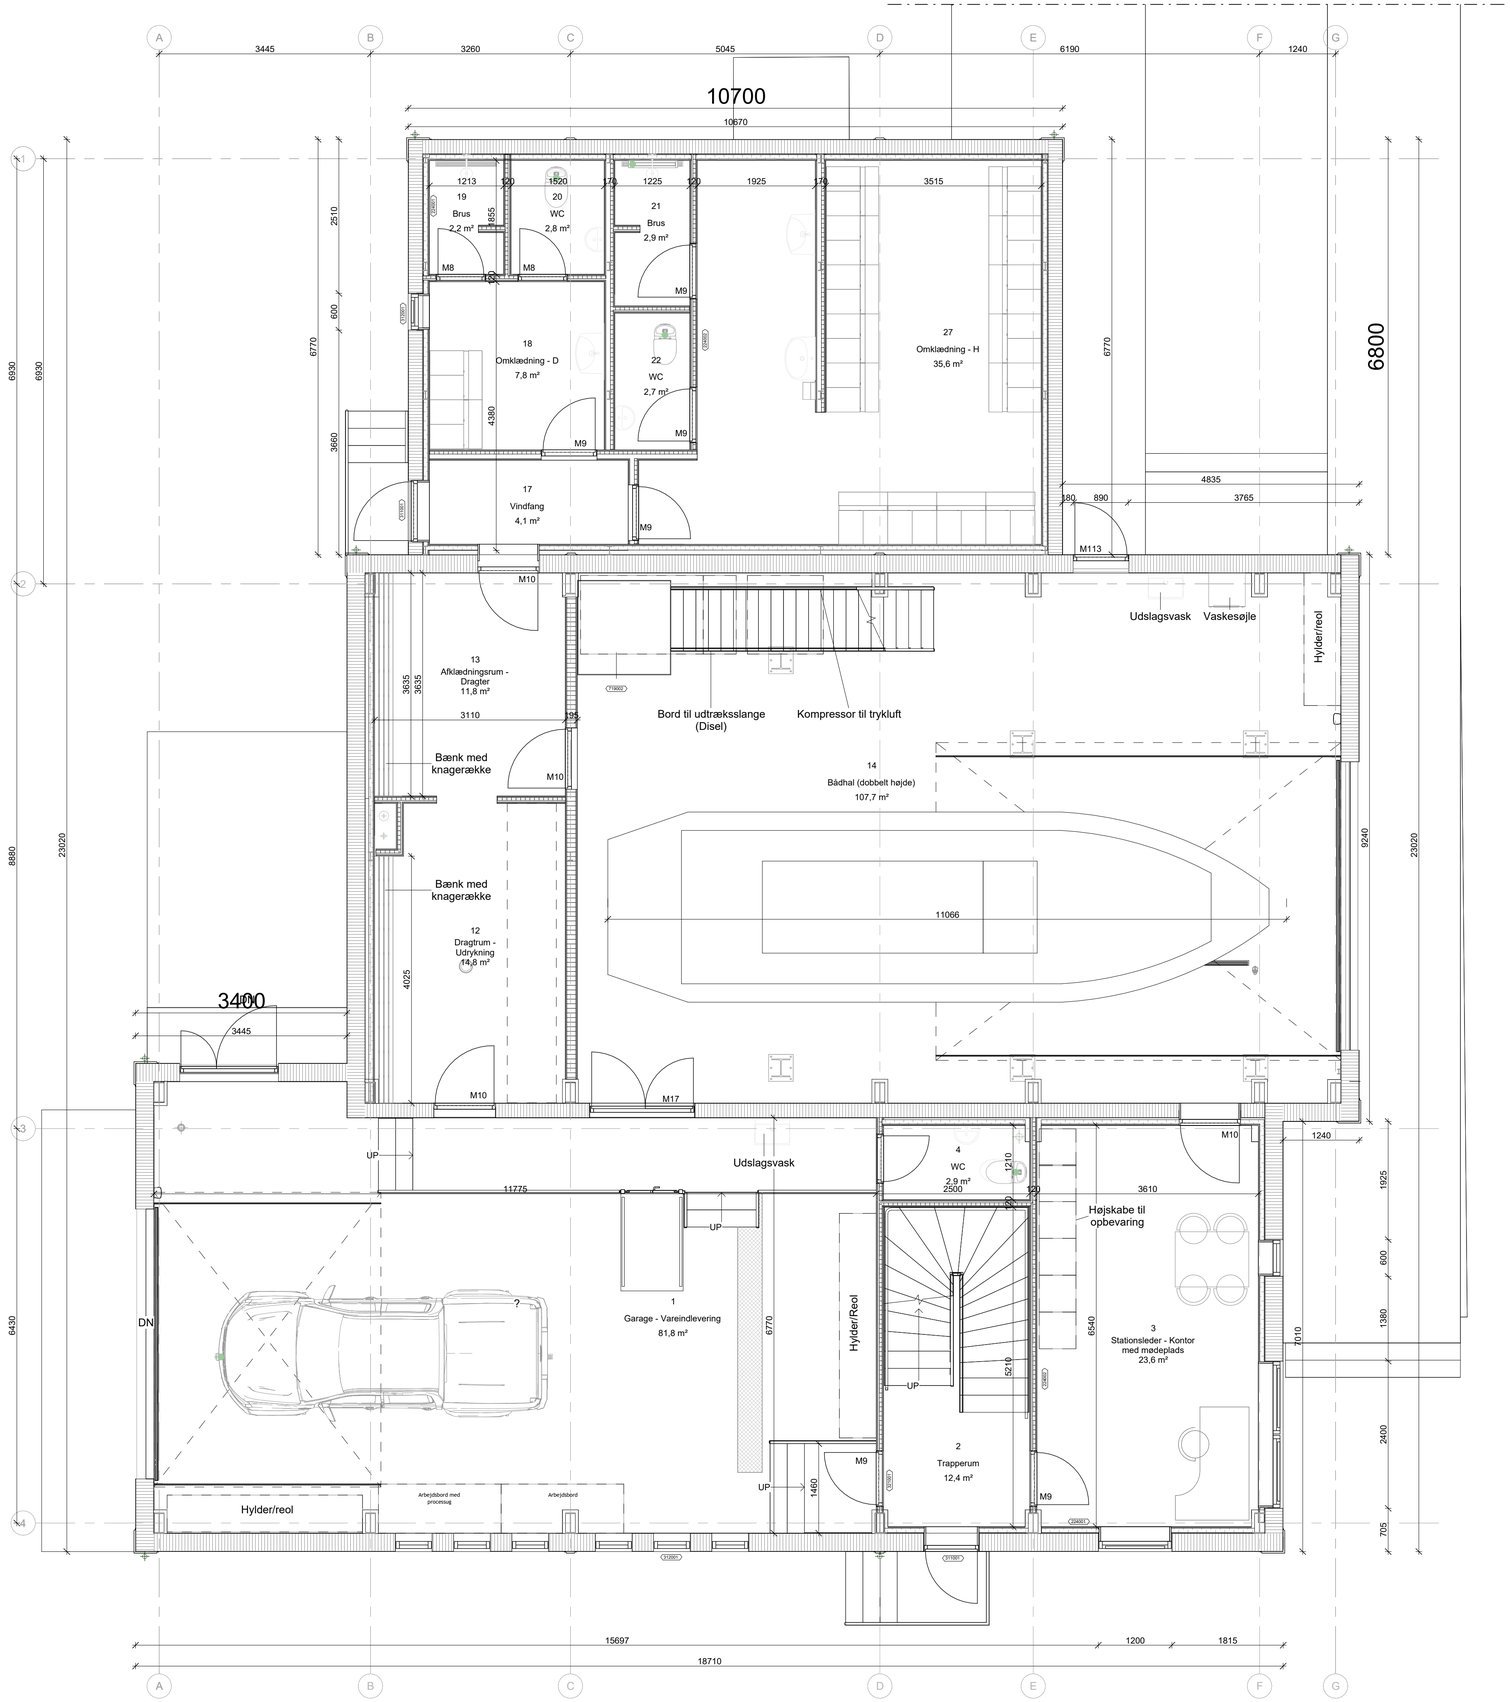

04

Rev.:	Beskrivelse:	Dato:	
BYGHERRE:	Forsvarsministeriet - Ejendomsstyrelsen	SAGSNR:	25-047
SAG:	Om- og tilbygning til redningsstation	DATO:	23.03.2026
EMNE:	MYNDIGHEDER	MÅL:	1 : 50
	Plan - Stueetage	SIGN:	ES

STEENBERGs tegnestue aps AAKIRKEBYVEJ 27 3700 RØNNE TLF 5695 5330

04

STEENBERG³ tegnestue aps