




- Eksisterende Facade mod Nord Copy 1
1 : 50

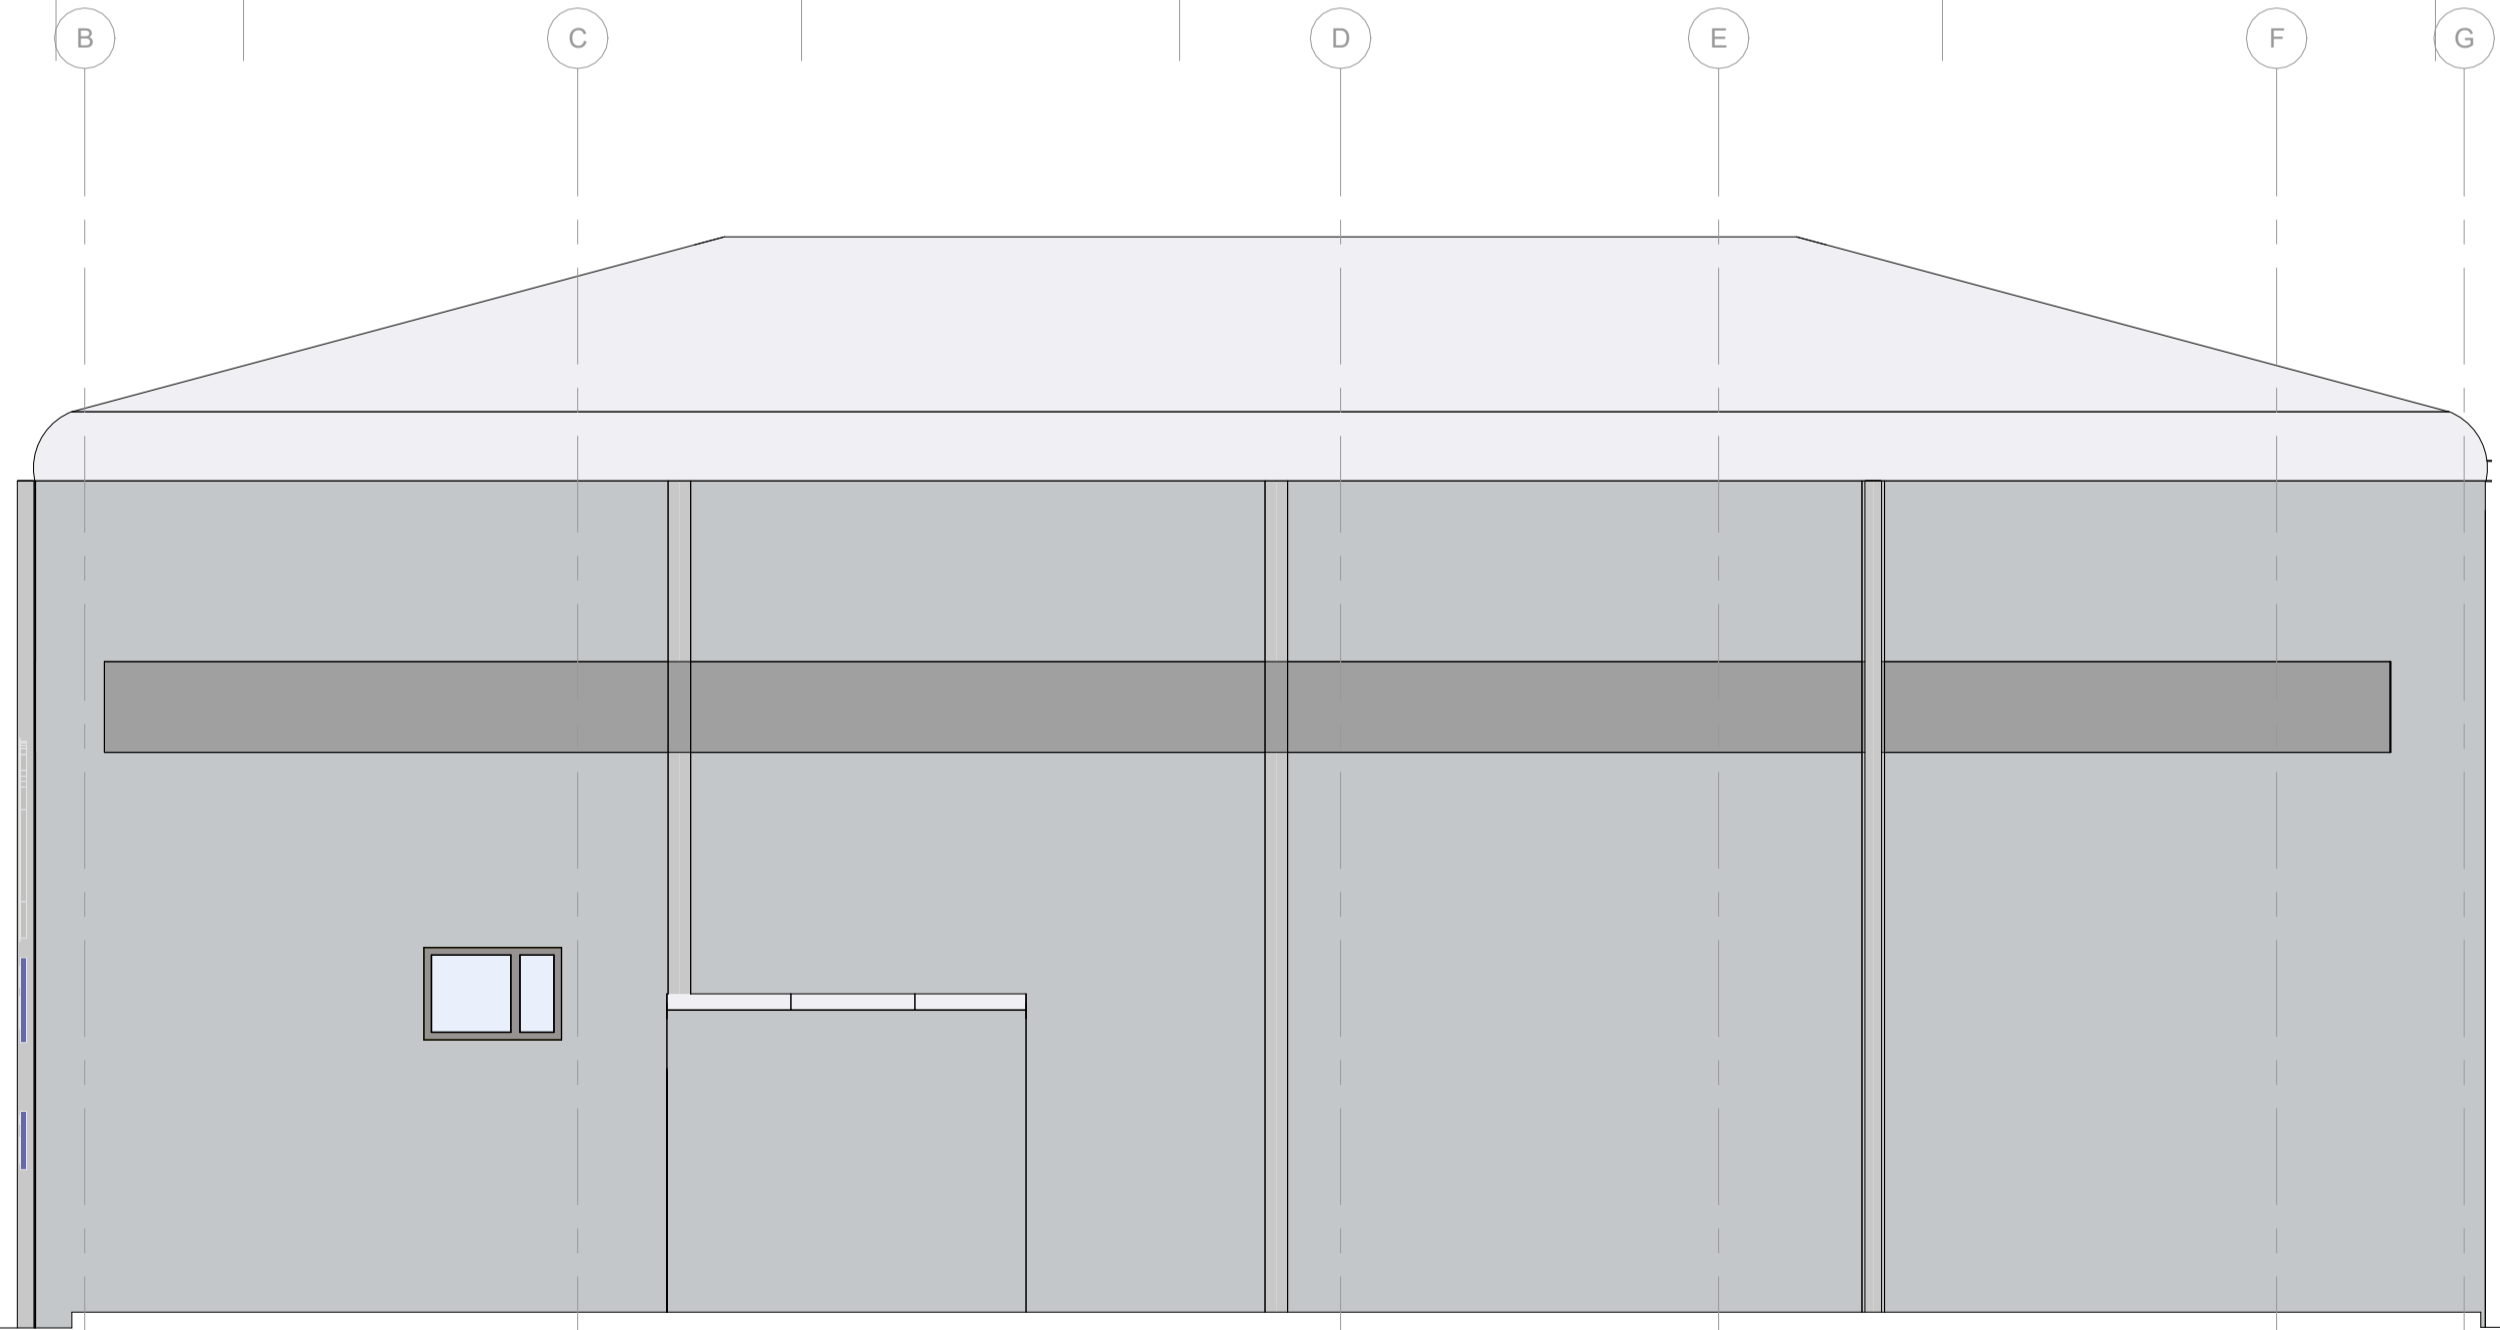

Eksisterende Facade mod Syd Copy 1
1 : 50

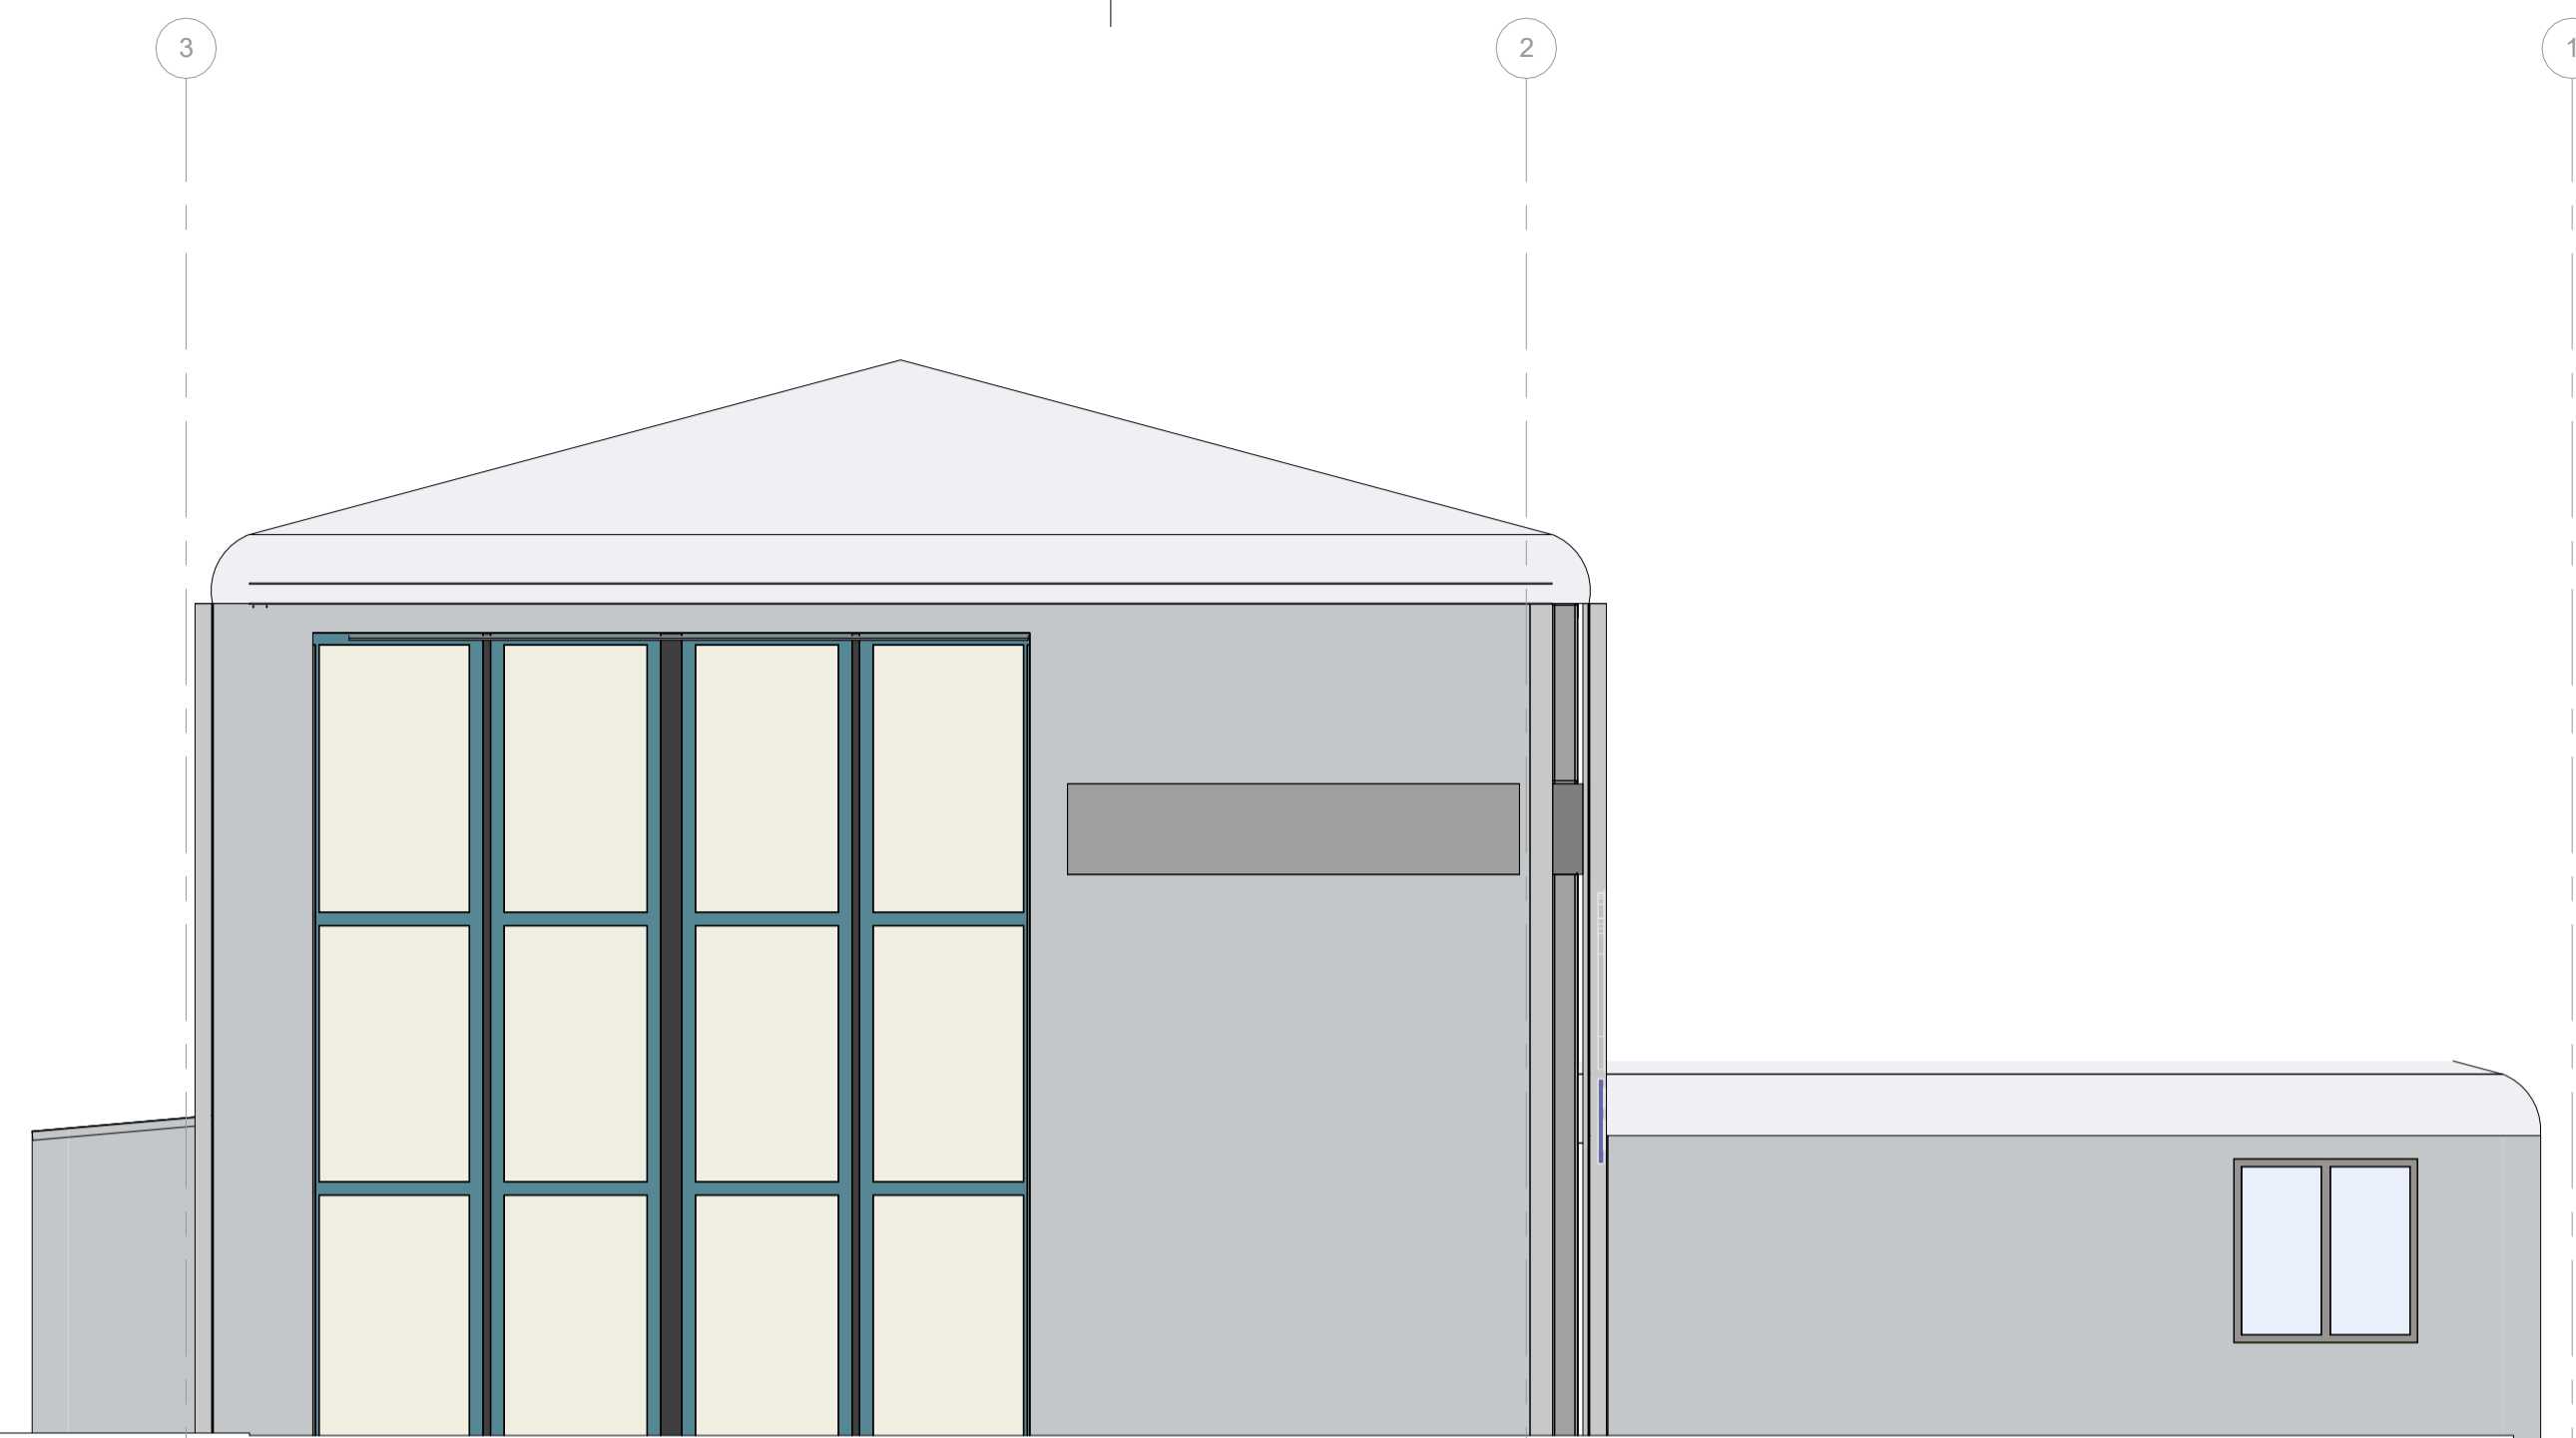

Eksisterende Facade mod Øst Copy 1
1 : 50

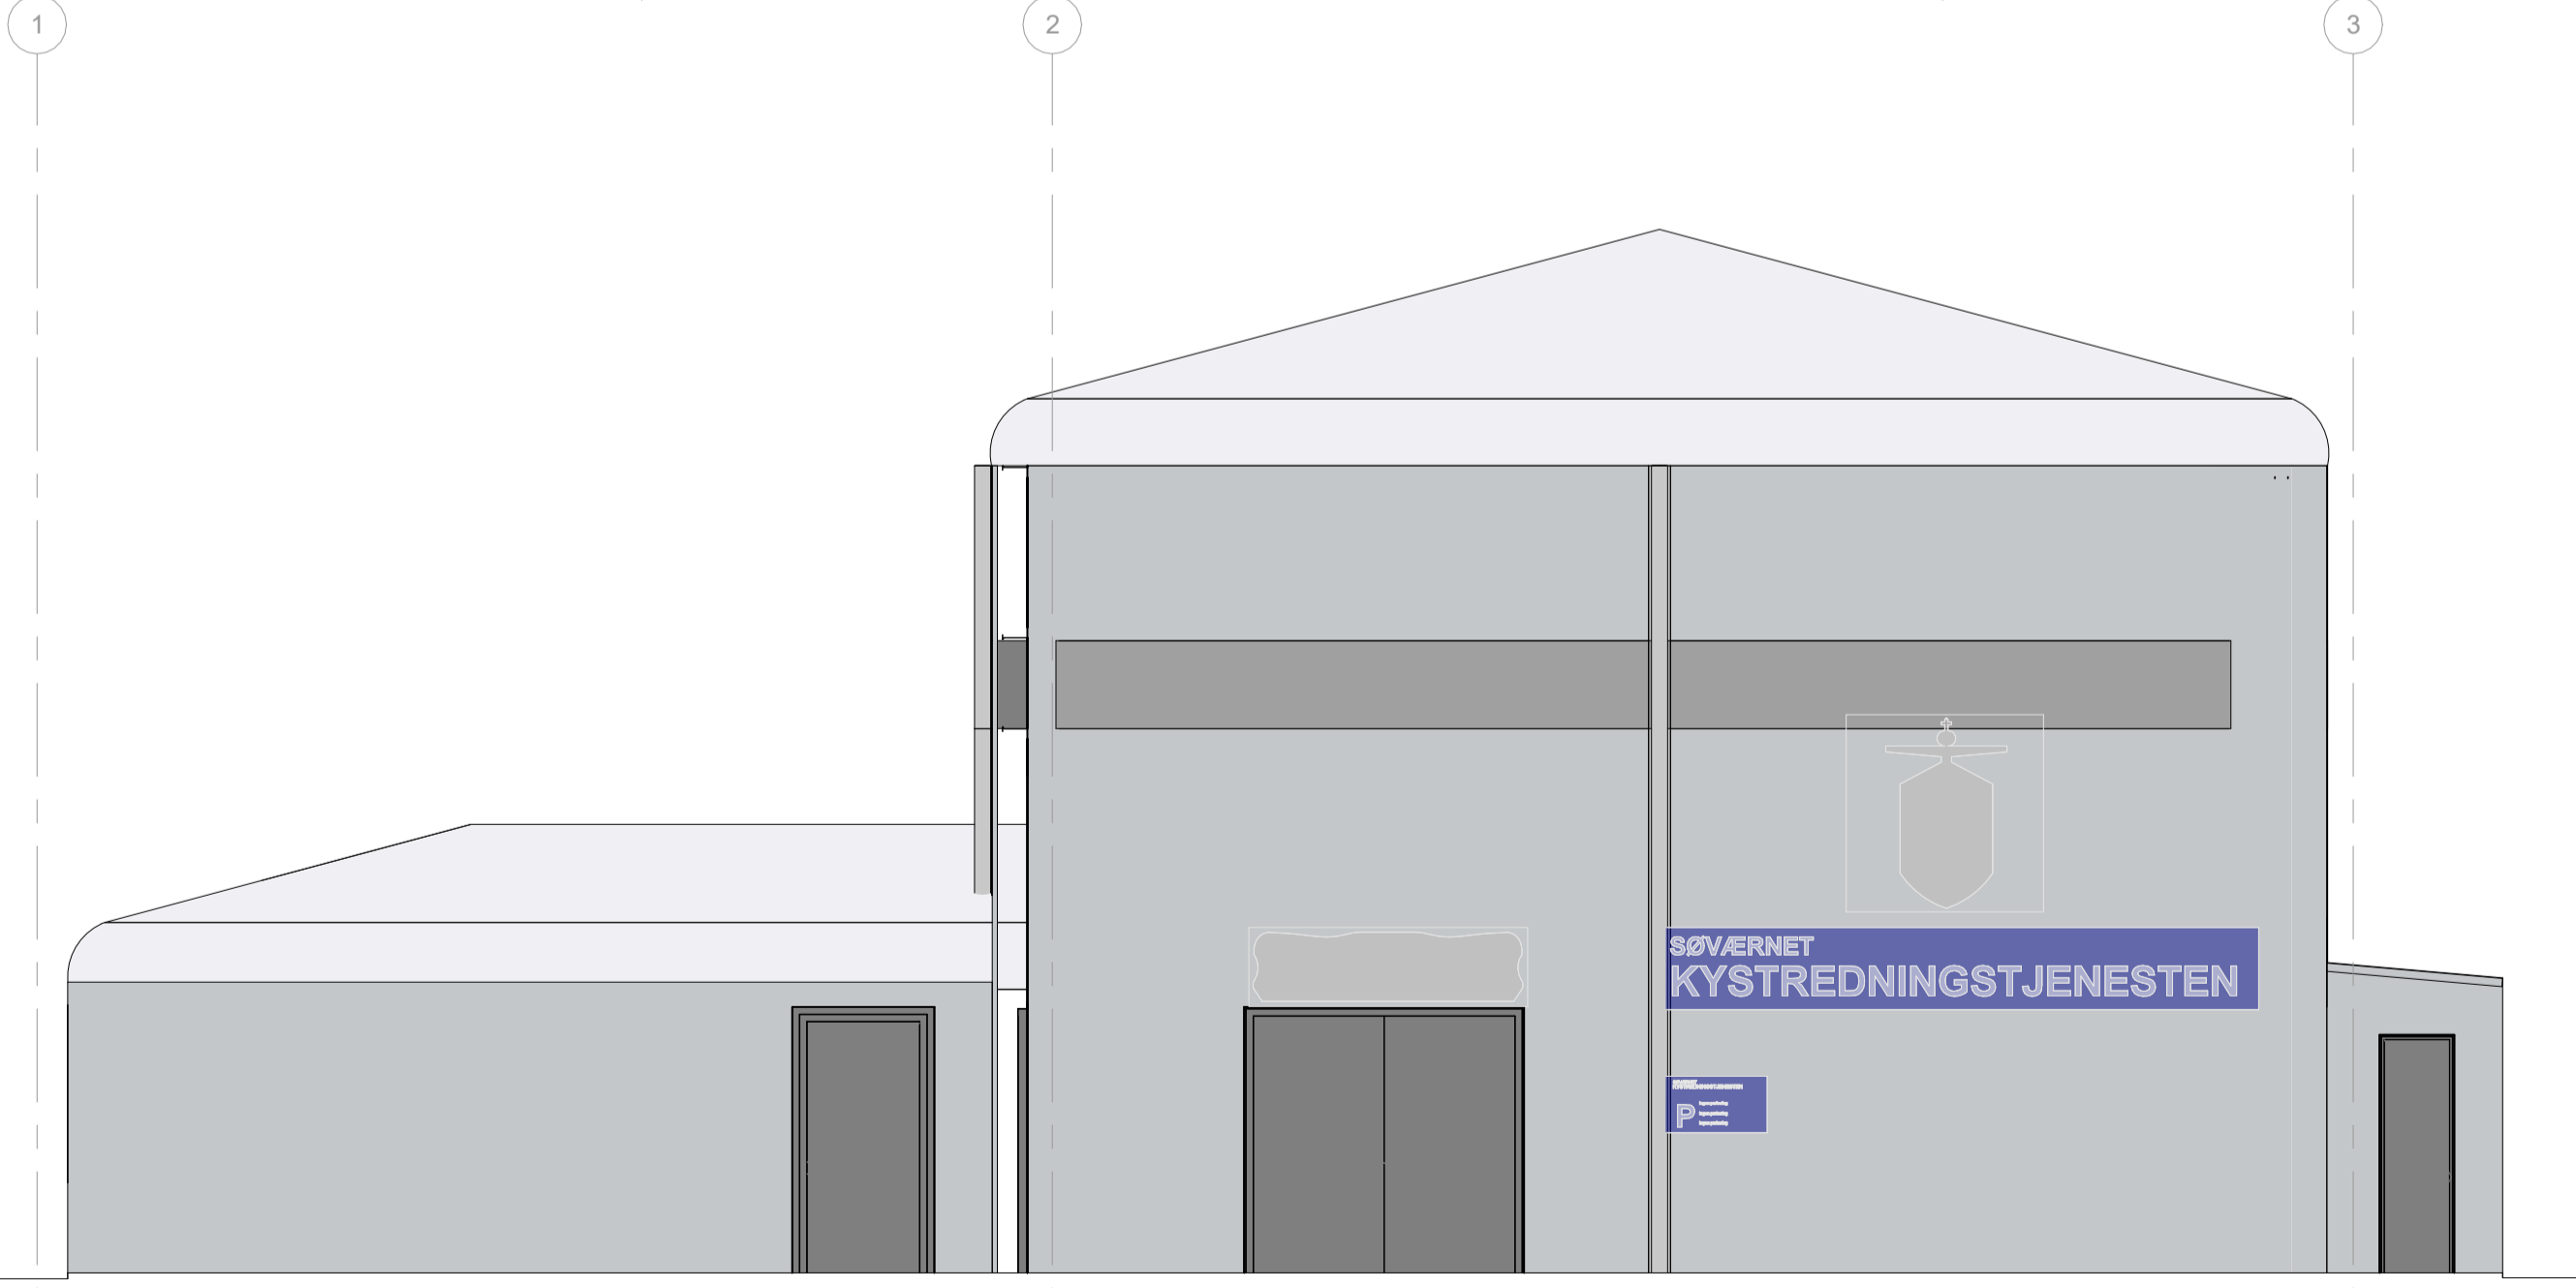

Eksisterende Facade mod Vest Copy 1
1 : 50

Rev.:	Beskrivelse:	Dato:
BYGHERRE:	Forsvarsministeriet - Ejendomsstyrelsen	SAGSNR:
SAG:	Om- og tilbygning til redningsstation	DATO:
EMNE:	MYNDIGHEDER	MÅL:
	Facader - Eksisterende	SIGN:

STEENBERG[®] tegnestue aps AAKIRKEBYVEJ 27 3700 RØNNE TLF 5695 5330

