


## Platform på terræn

## Platform over vand

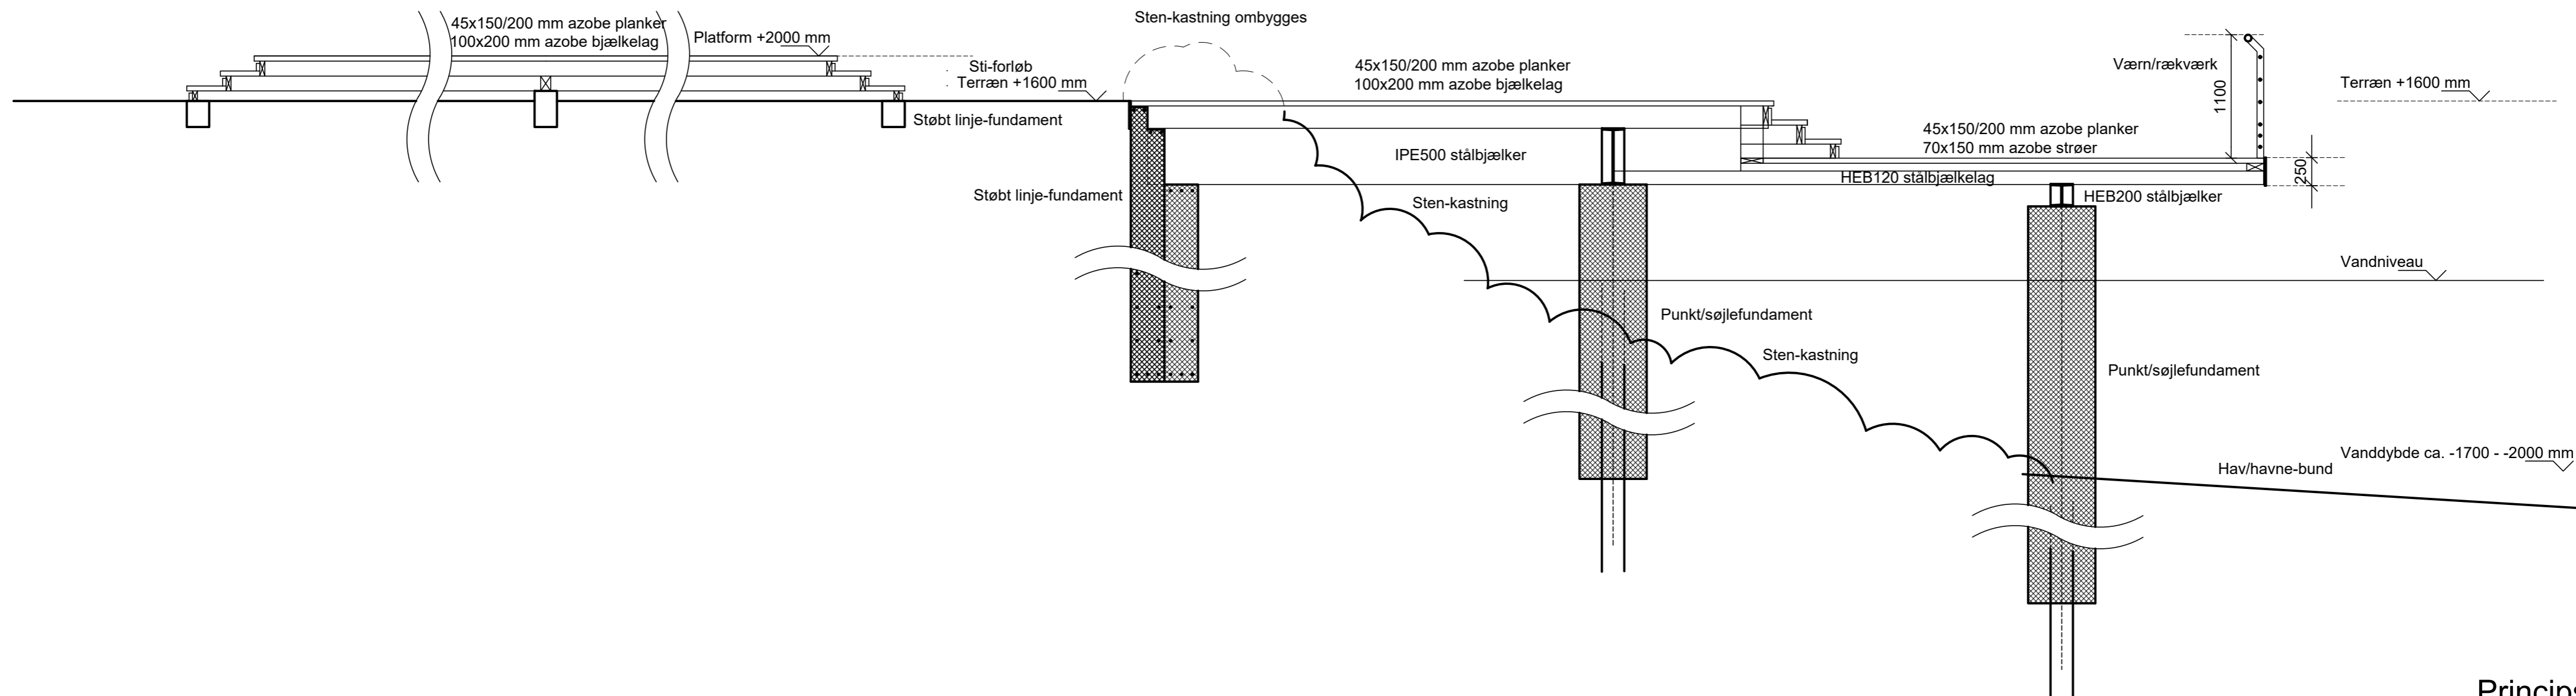

BYGHERRE: Rønne Havn A/S

SAG: Promenade og udsigtsplatform ved Sdr. Bådehavn

EMNE: Principsnit

Bærende konstruktioner

Sagsnr: 26-033

Dato: 15.05.2026

Mål: 1:40

Sign: MI/LW/AL

STEENBERG's tegnestue aps

AAKIRKEBYVEJ 27 3700 RØNNE TLF 56955330