


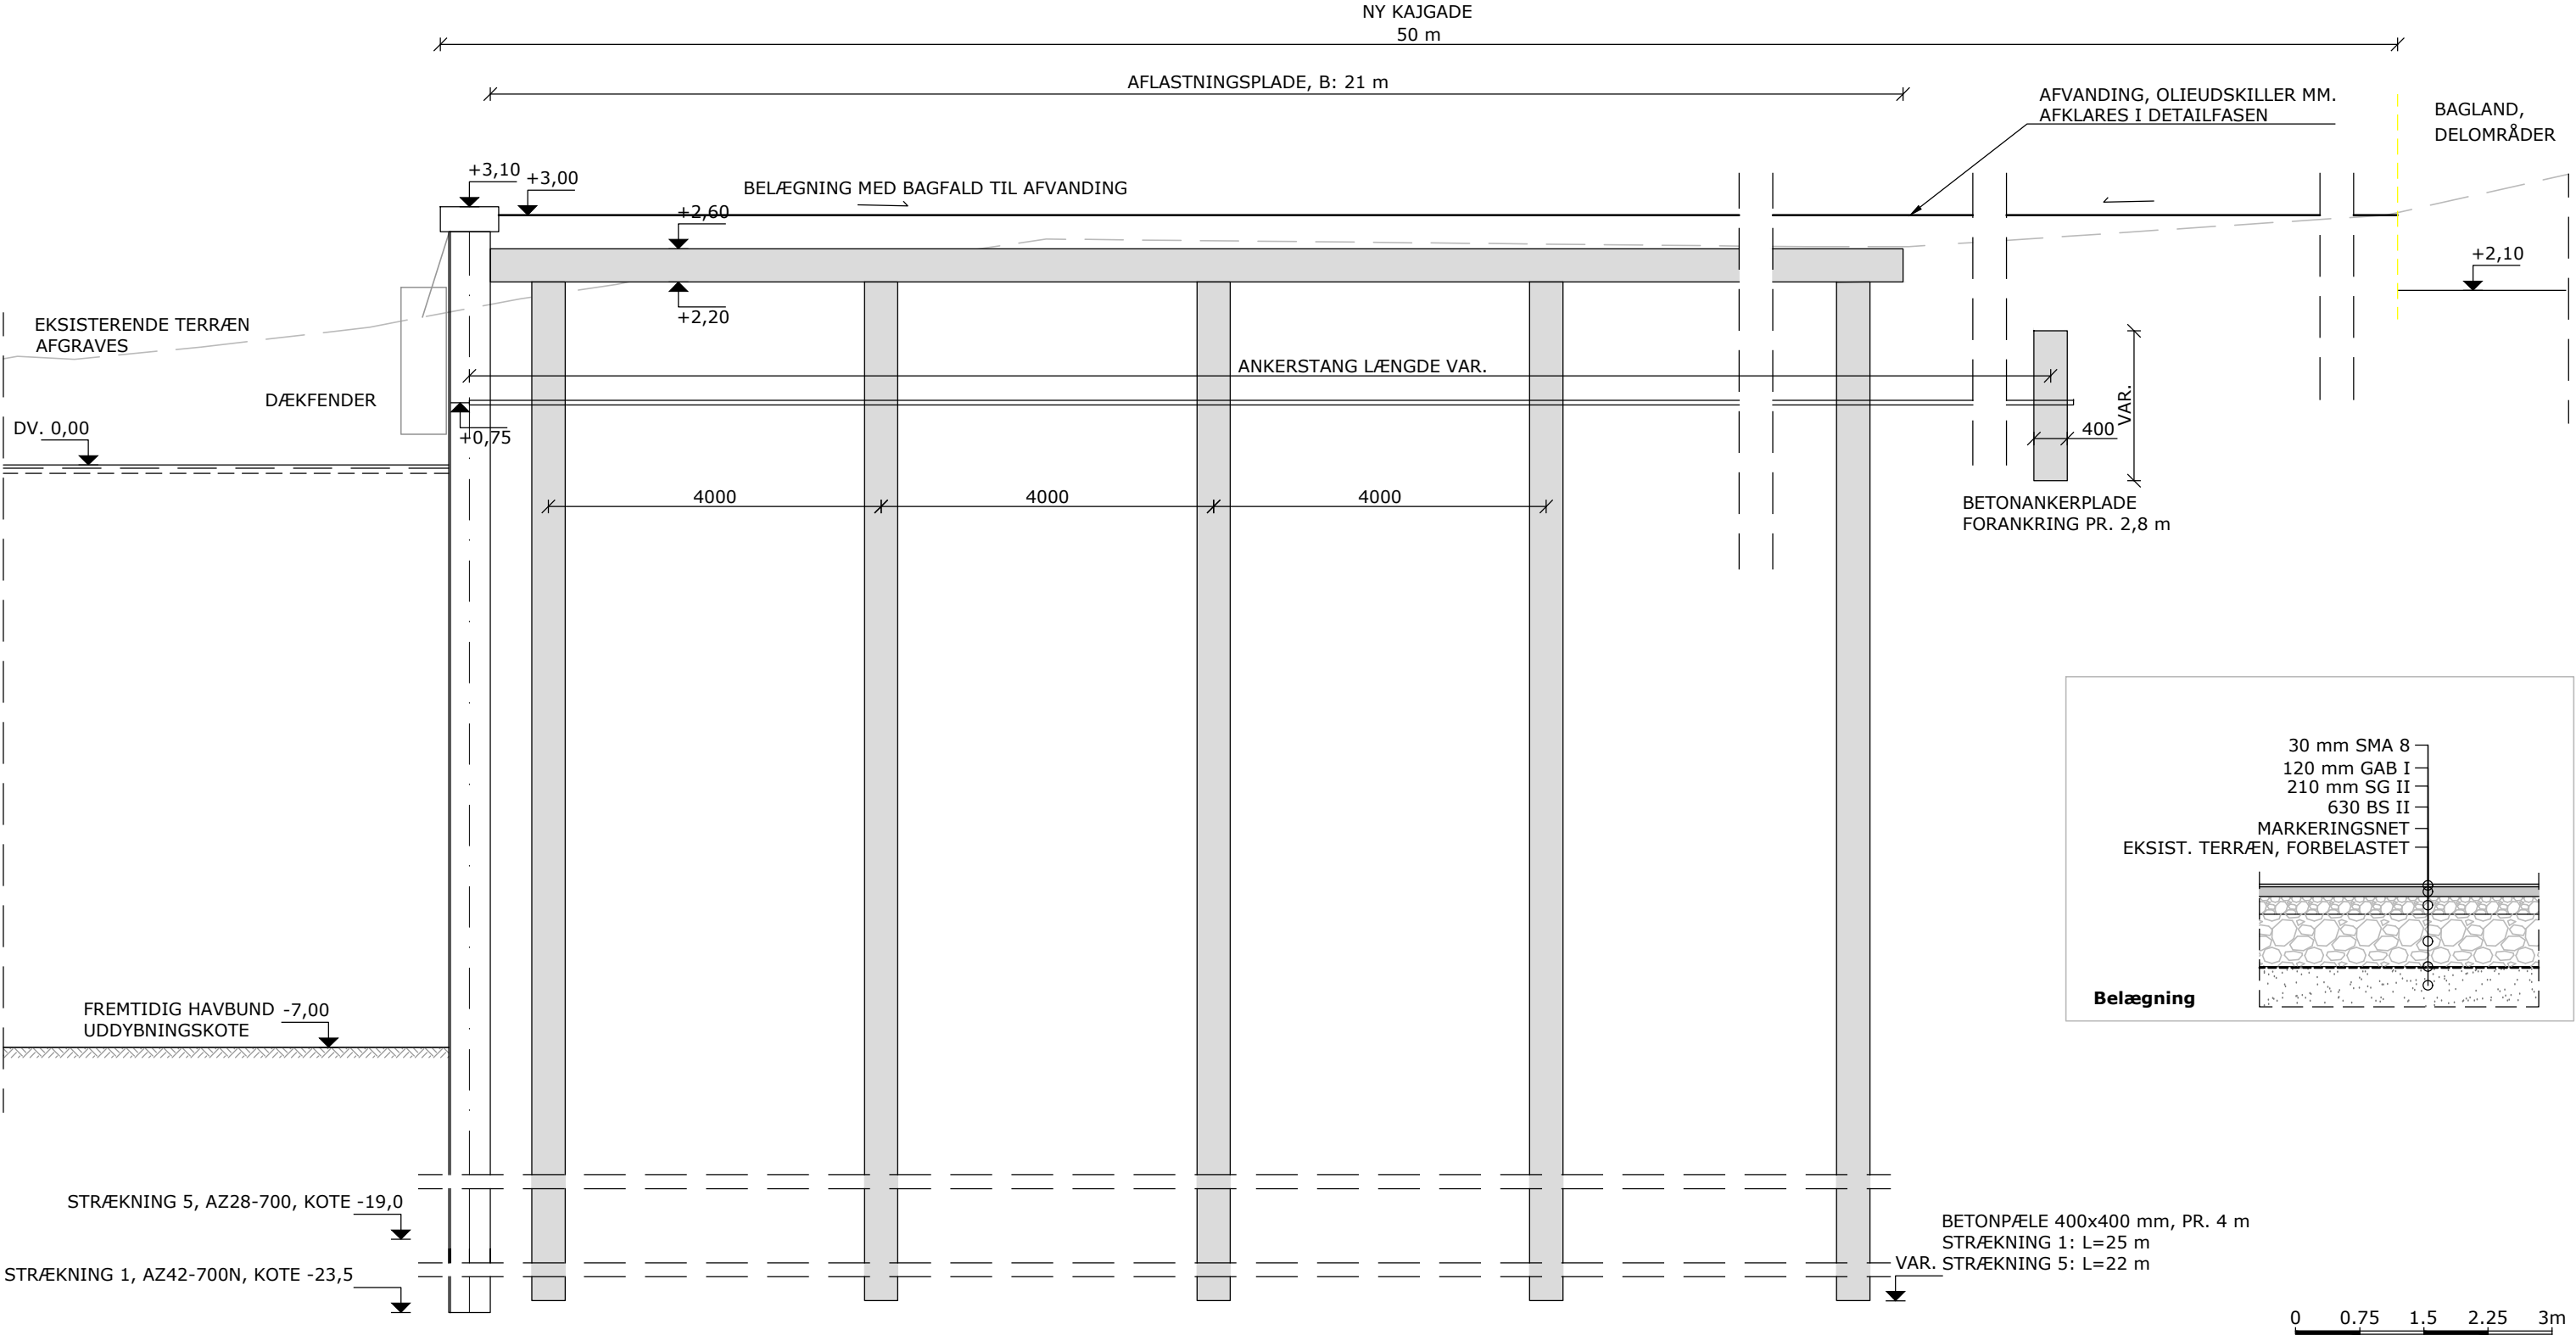

Note
Skitseprojekt - Skal følges op med et detailprojekt forud for udførelse

Ubenævnte mål mm
Koter er angivet i forhold til DVR90
Koordinater er angivet i forhold til UTM32/ETRS89

Materialer
Stål/Ankerstang: 555/700

Henvisning
Tegn. 1.0.1 - Oversigtplan, Fremtidige forhold

Rev.	Dato	Init.	Vedr.
-	-	-	-
-	-	-	-
-	-	-	-

Sag	Randers Havn, Havneudvidelse				Tegn. nr. 2.4.0
Emne	Principsnit A-A				
Mål	1:75	Sag nr. 23.060	Init. NBN/IRA	Dato 2026.01.19	

A1 Consult A/S
Stieg Larssons Alle 11 8920 Randers NV Tlf. 8641 8410
info@a1consult.dk www.a1consult.dk