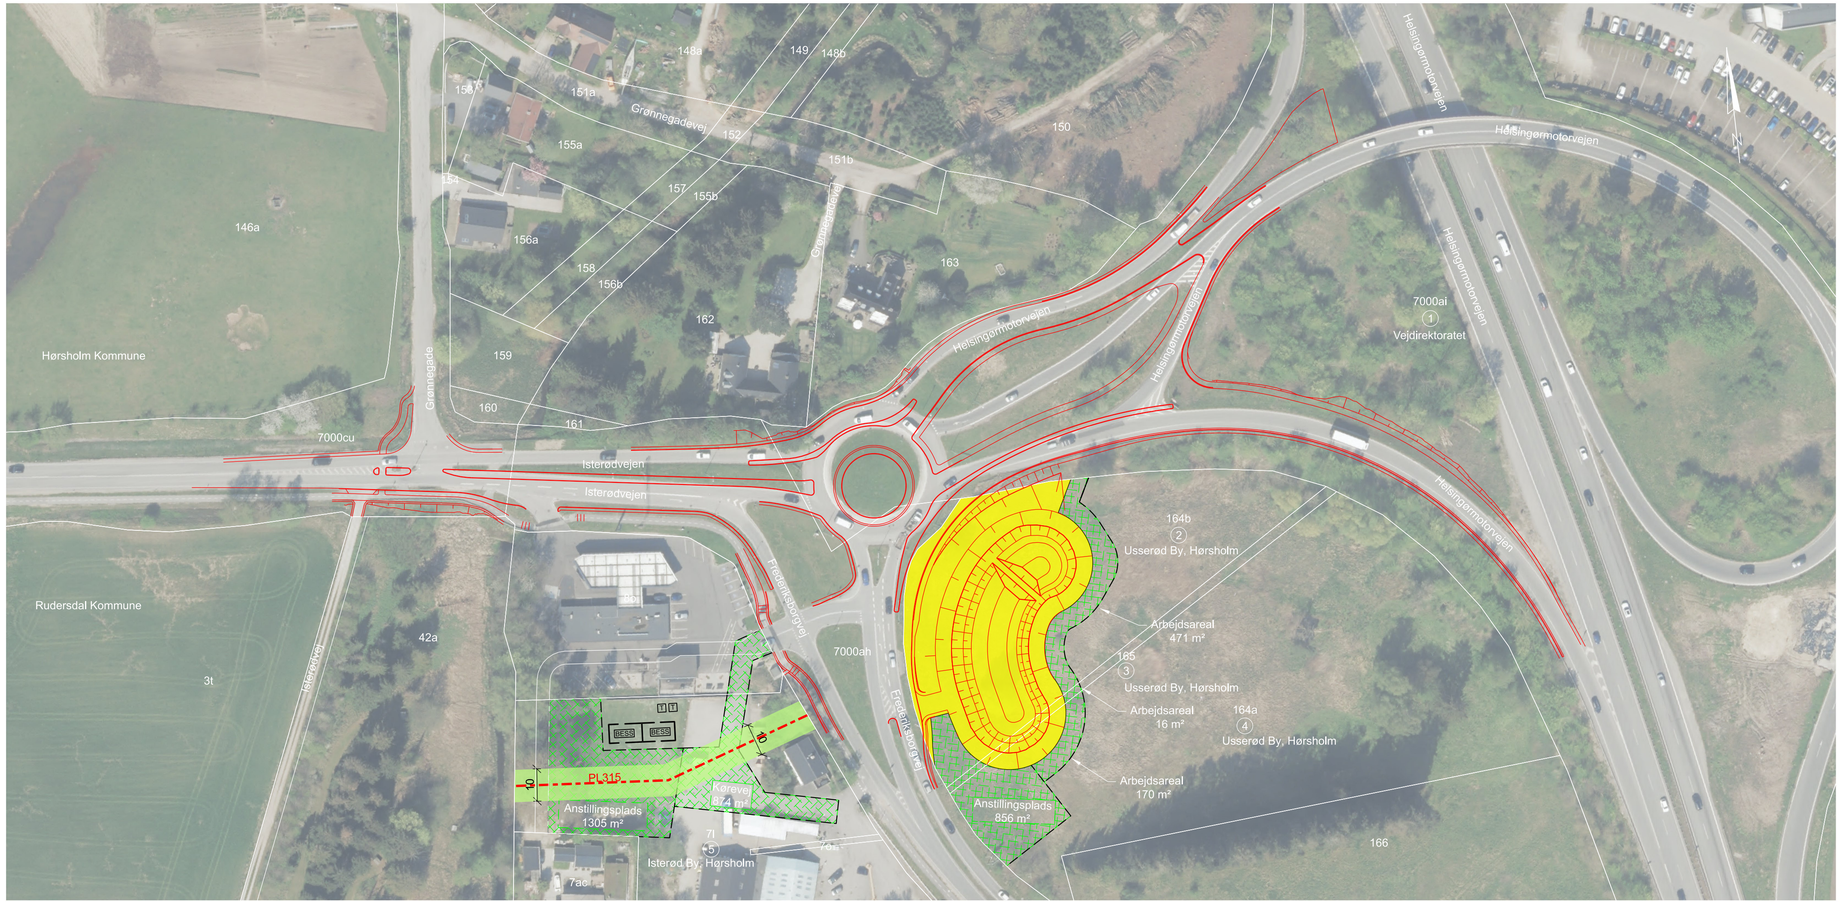


© DATAFORSYNINGEN

NOTE:

Alle ubenævnte mål er i m.
Eksisterende forhold er vist med grå

Indeholder data fra styrelsen for dataforsyning og effektivisering, april 2025

Ejerlav: ...

Kommune: Hørsholm / Rudersdal

SIGNATURER:

- Areal, der ekspropriereres til vejanlæg
- Arbejdsareal, der ekspropriereres midlertidigt
- Areal, der pålægges servitut
- Afløbsledning med servitut, ca. 135 m
- Nyt vejanlæg/cykelsti

FORELØBIG

Berørte lb. nr. på denne ekspropriationsplan:
2, 3, 4 og 5

Rev	Rettelse	Dato	Projekteret	Kontrol	Godk.
2	Tilrettelser iht. vd's bemærkninger	28.09.2026	AKEKK		
1	Udkast til besigtigelses- og ekspropriationsplan	07.09.2026	AKEKK		

KOORDINATSYSTEM: DKTM3

H014 HELSINGØR - KØBENHAVN

H01433 KRYDSOMBYGNING VED TSA9 HØRSHOLM C

Besigtigelses- og ekspropriationsplan
Krydsombygning ved TSA 9 Hørsholm C
Station 22.100 - 22.200

1:1000

Proj.	Tegnet	Kontrol.	Godk.	Dato
AKEKK	AKEKK			

Vejdirektoratet

RAMBØLL
Hannemanns Allé 53
DK-2300 København S
Tlf. +45 5161 1000
www.ramboll.dk

Tegn. nr. H01433-3001 Rev. 2

RAMBOLLVAEKK