



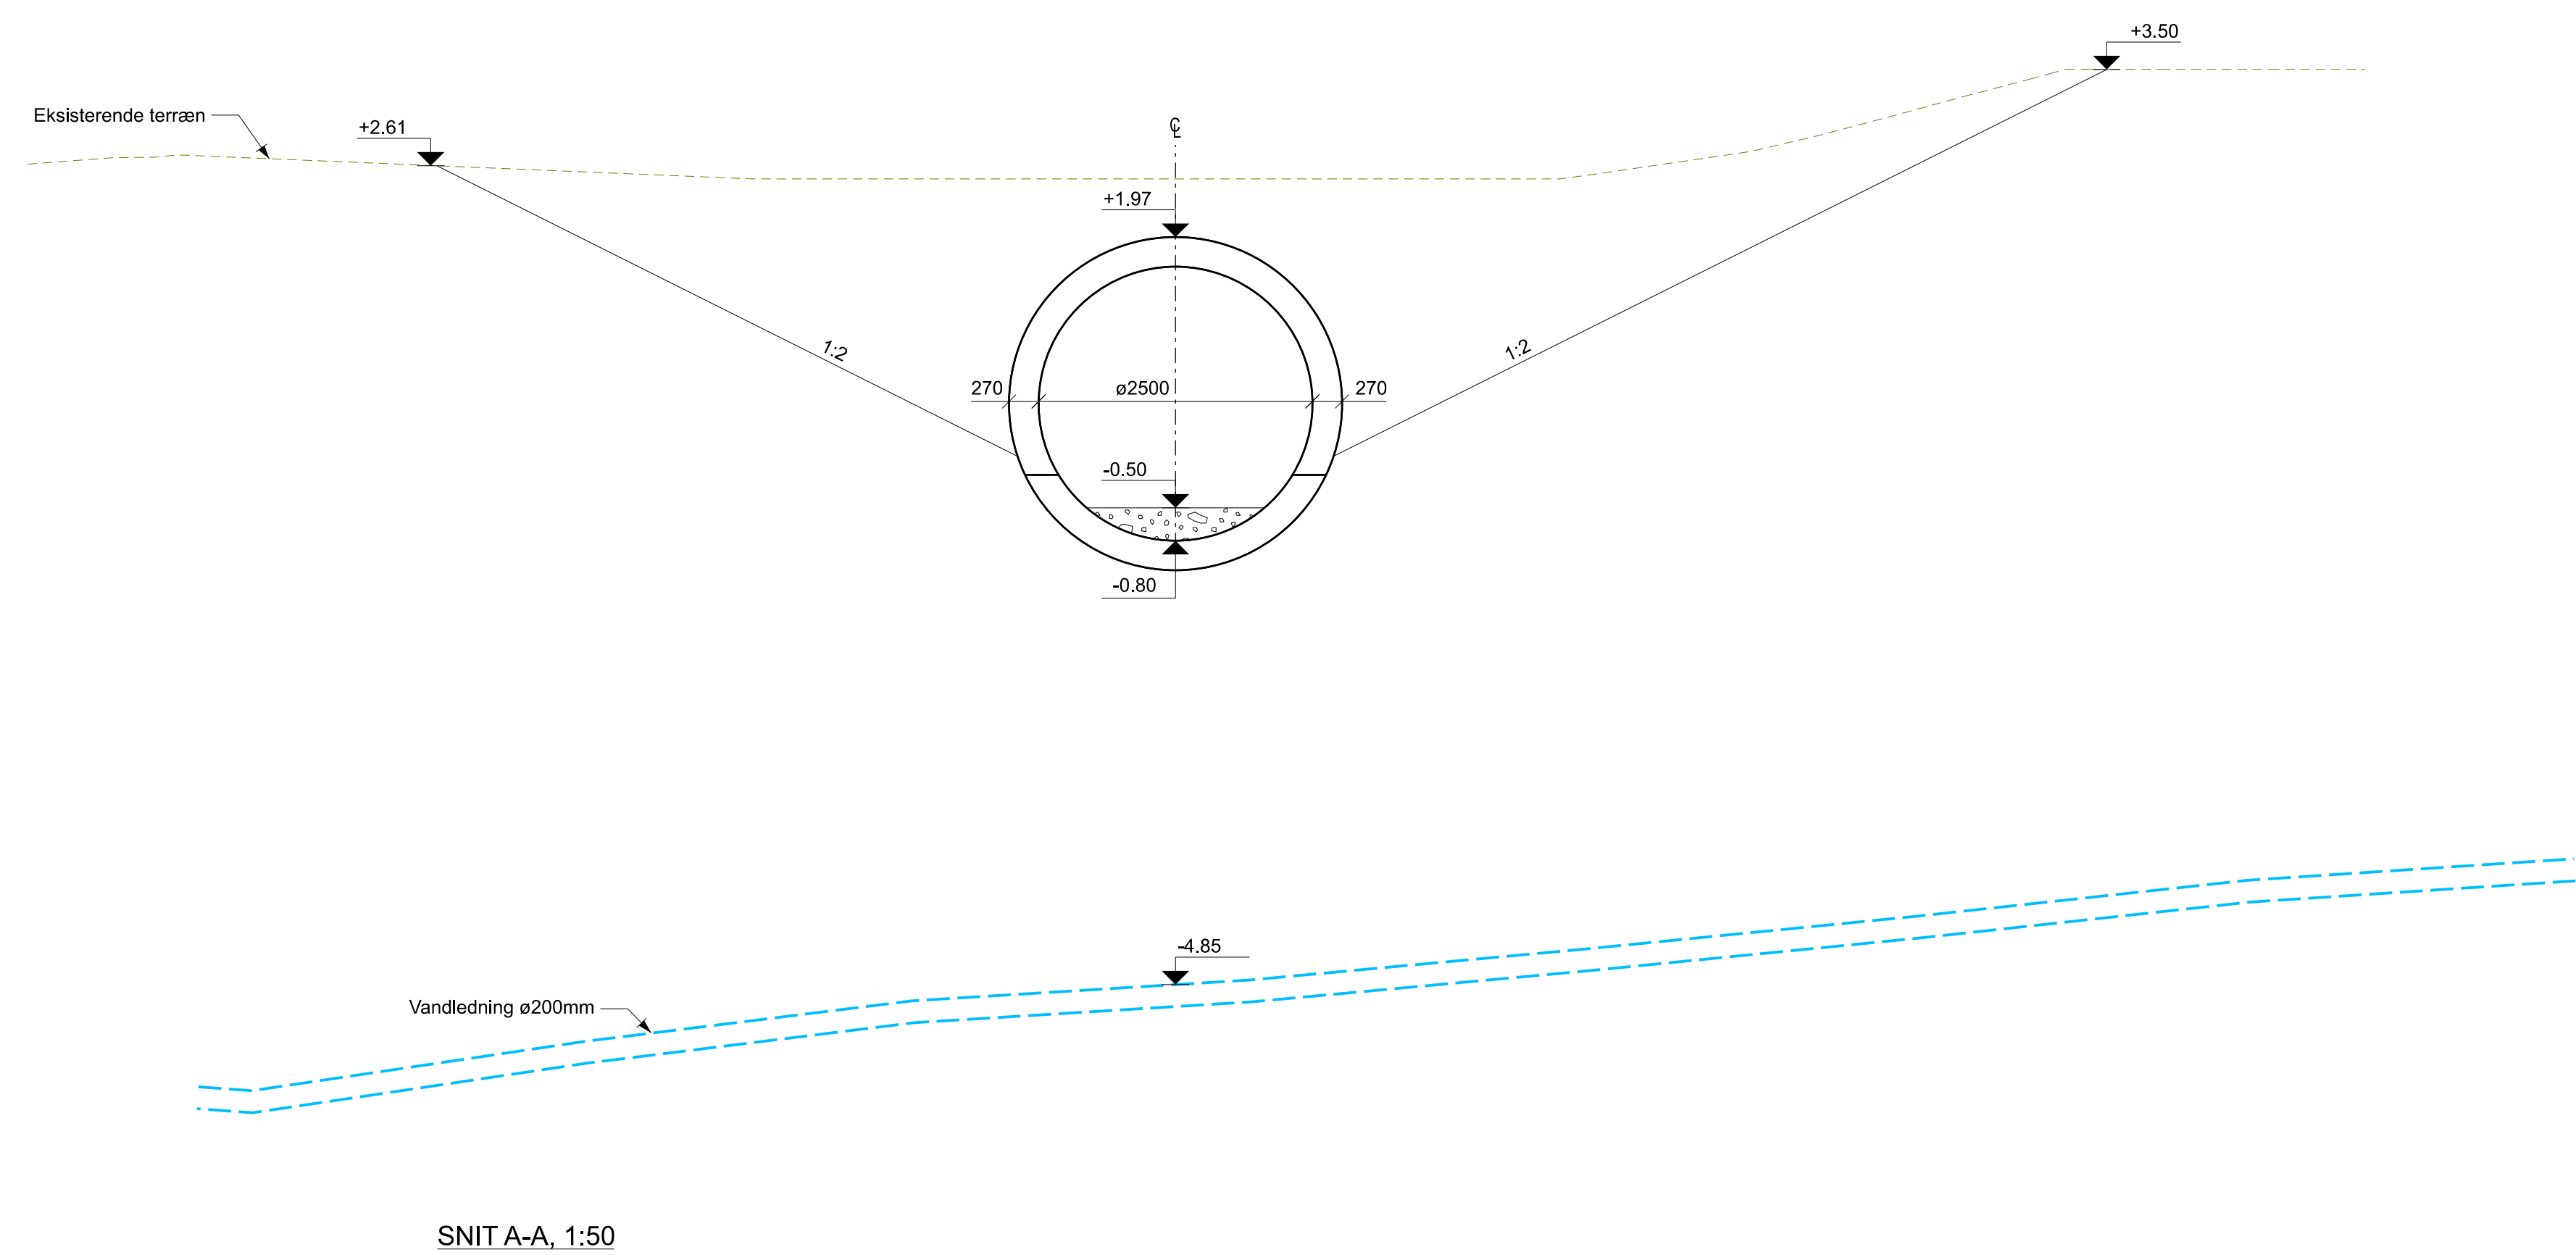

SNIT A-A, 1:50

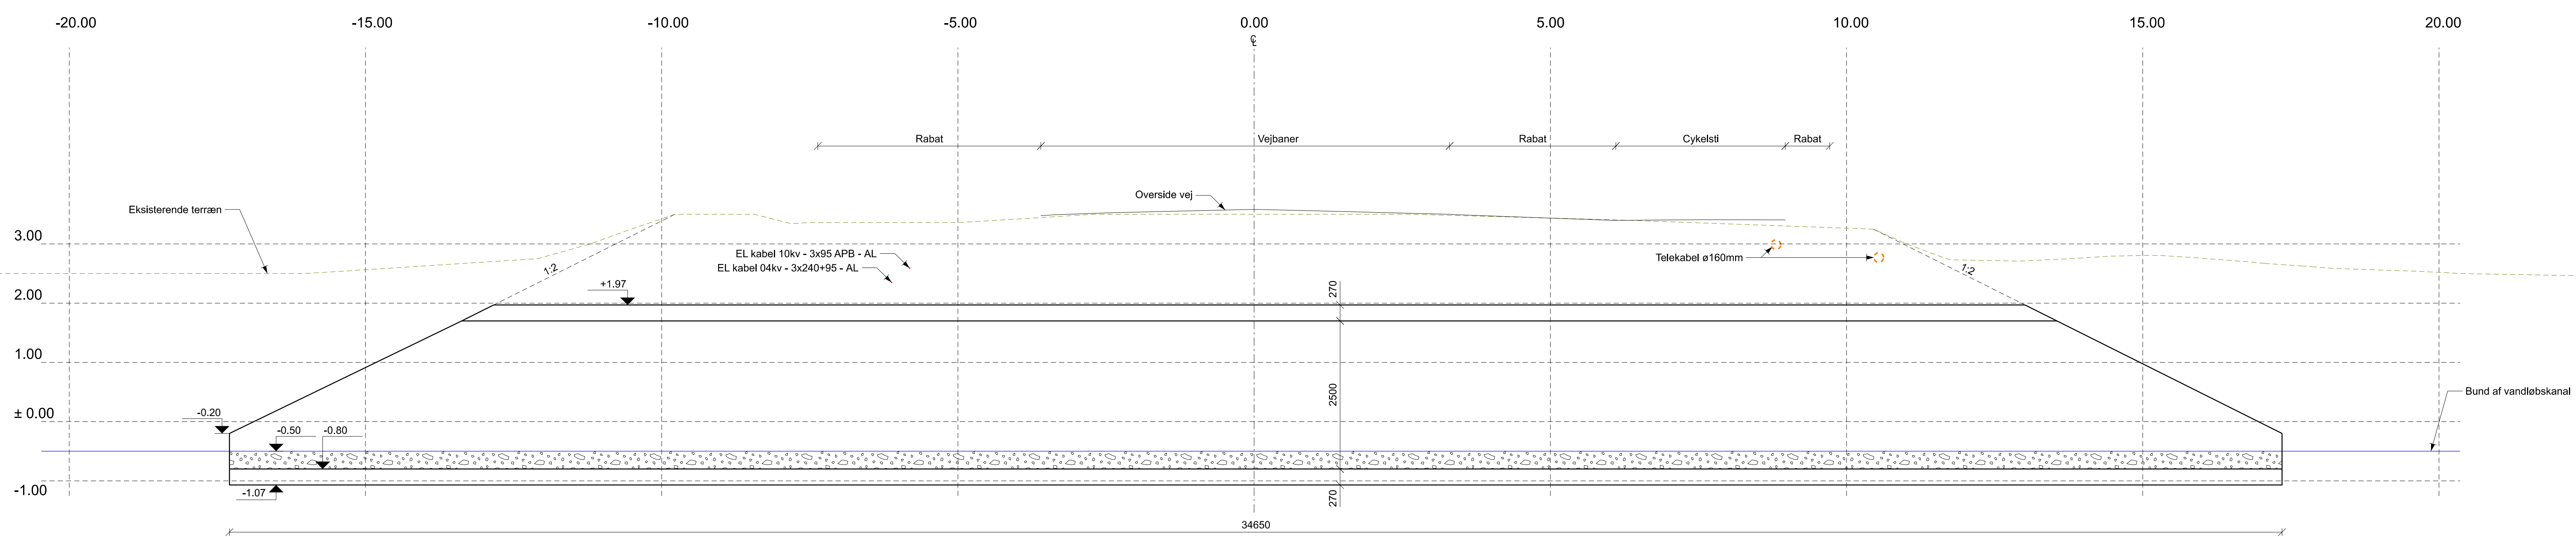

SNIT B-B, 1:50

NOTE:
Der tages forbehold for placering af vandledning, idet den er indlagt efter en borejournal, som ikke angiver præcise mål

SIGNATURER:
 Grus

Revision/Tekst	Udarb./Tegn.	Kontrolleret	Godkendt	Dato
Udarb./Tegn. DKALKE	Kontrolleret DKHEGN	Godkendt DKBARO		
Sag nr. 41010549	Mål 1:50	Dato 13.11.2024	Side	