


Areal for Flydeponon og trædæk

SIGNATURFORKLARING

- - - Entreprisegrænse
- - - Højdekurve, 25 cm ækvivalens
- - - Kørekurver
- Træ (projekteret)
- Busk (projekteret)
- ✻ Træ (eksisterende)

NOTE: For videre information vedr. brand henvises til brandplanen.

SSKM-TD\_K02\_H0\_N0

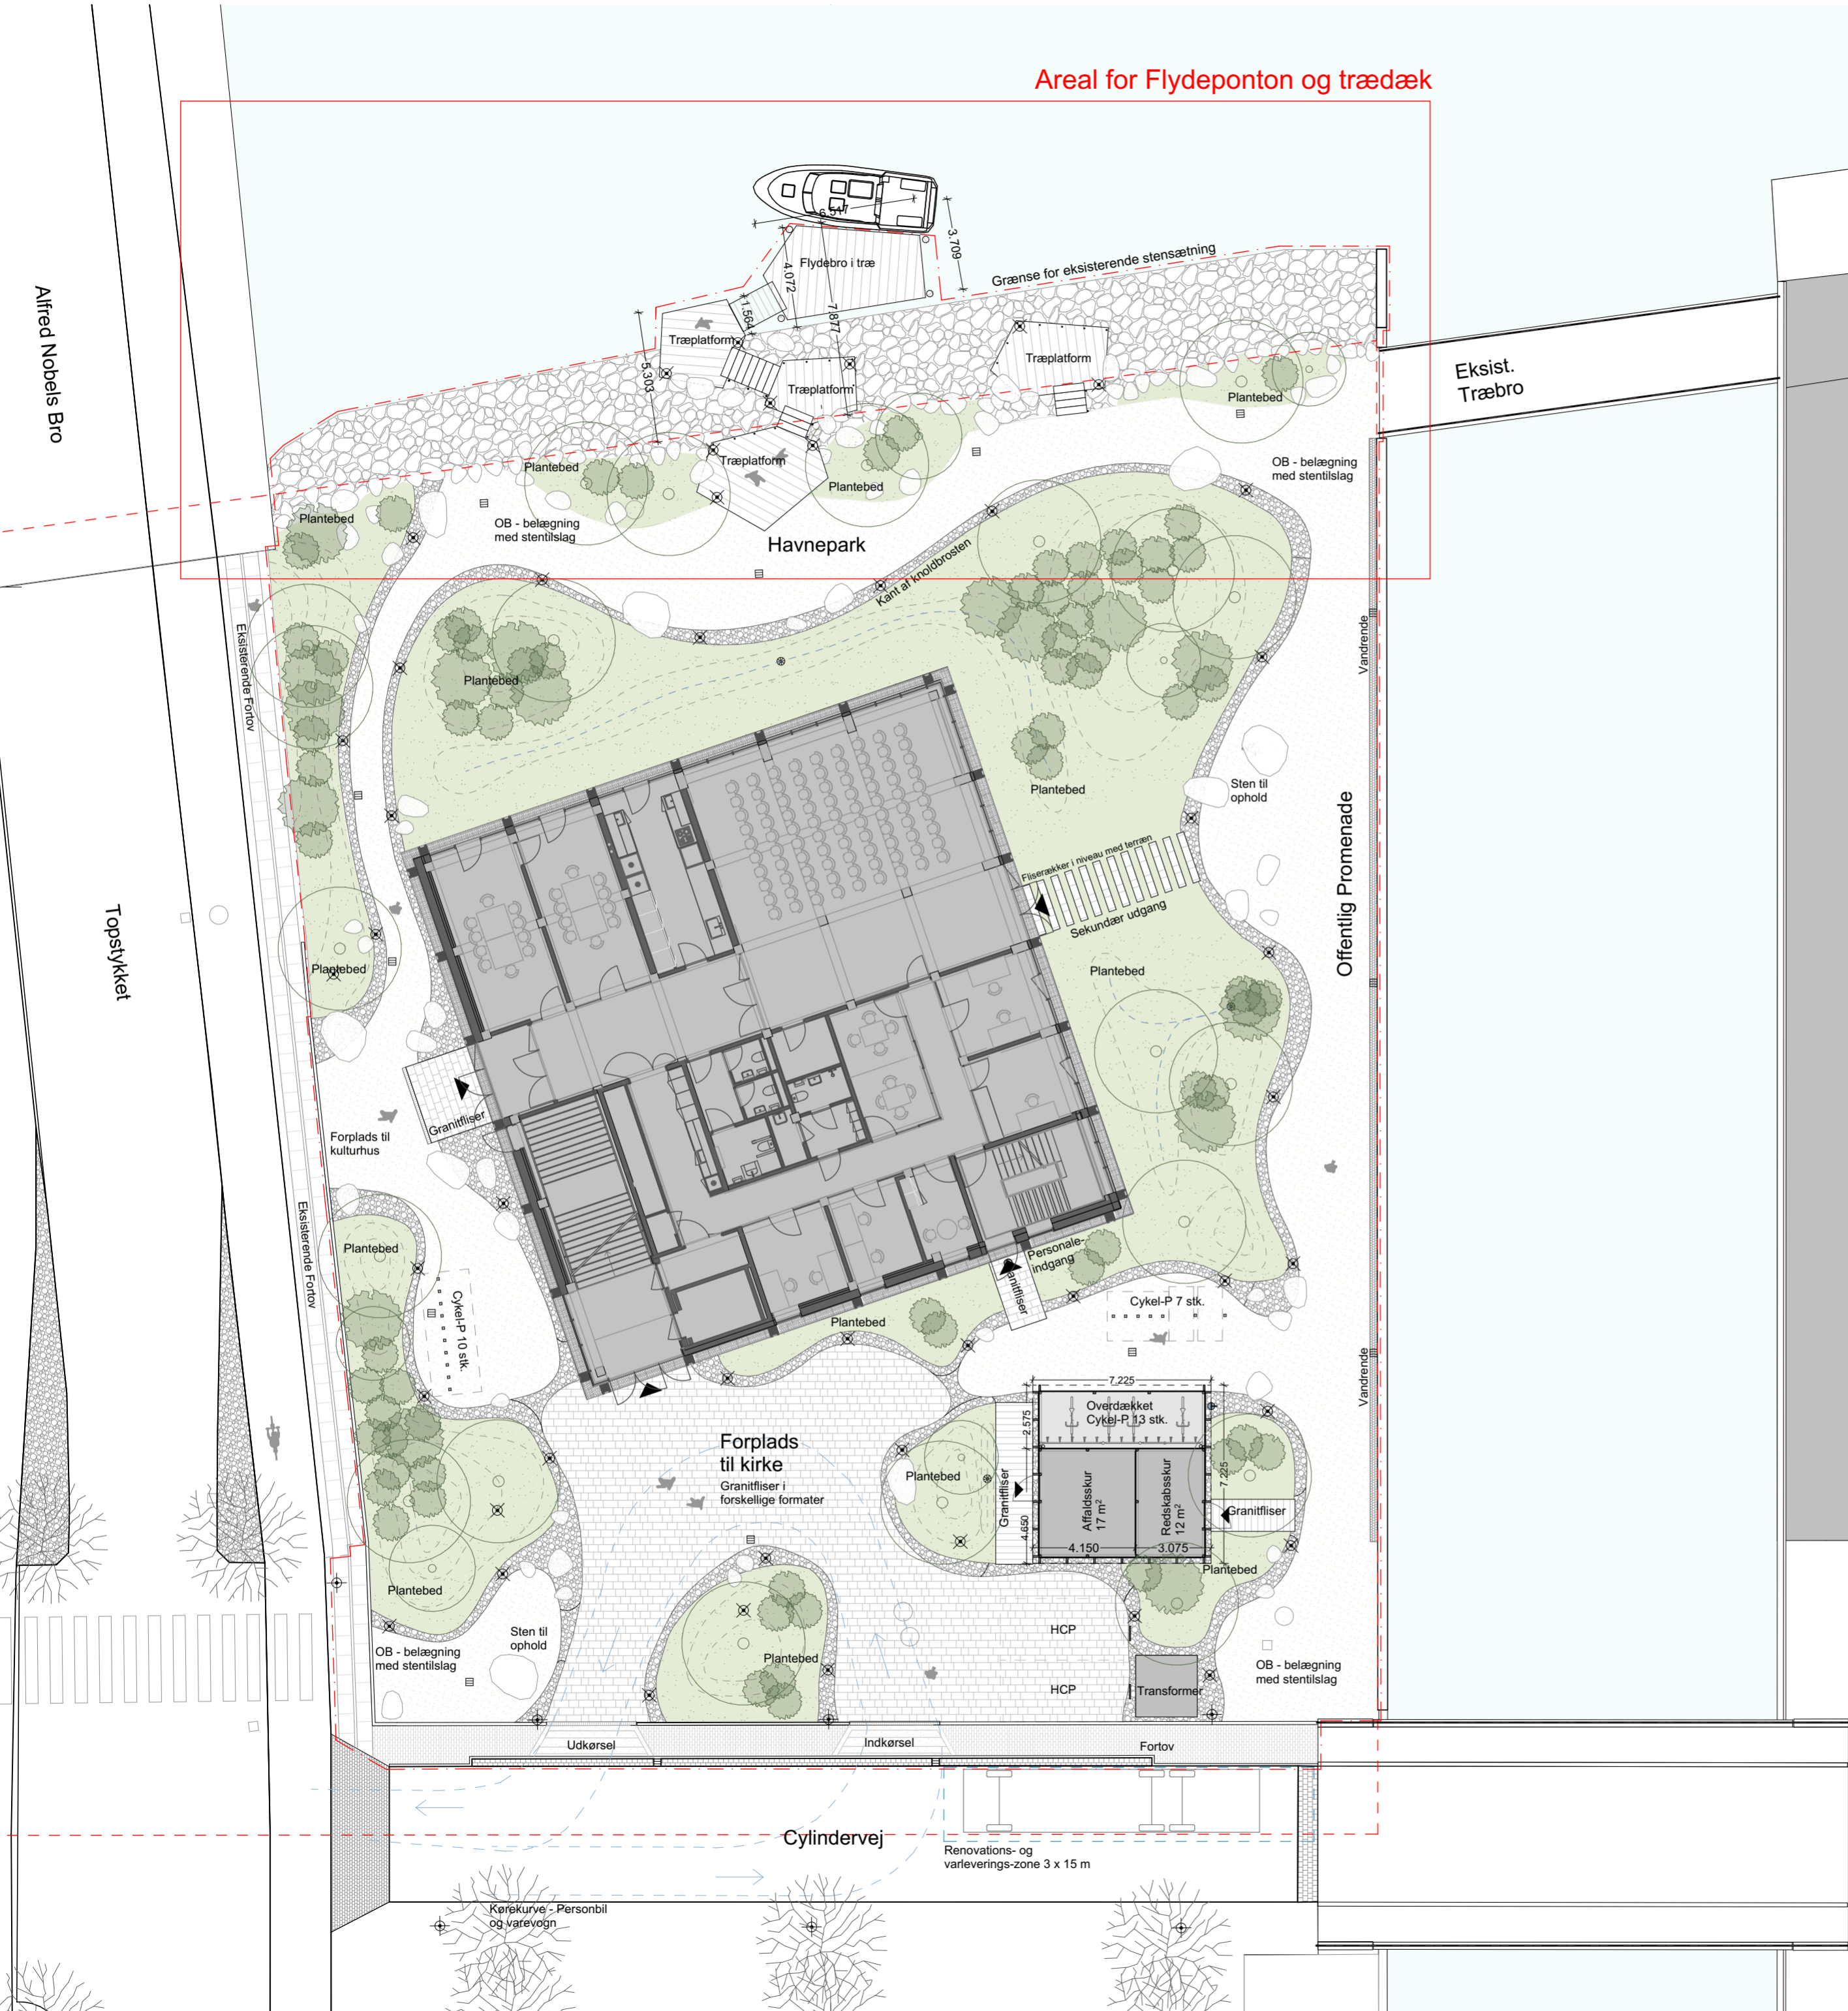

REV.	DATO	TEKST	TEGN.	GODK.

TEGN.NR  
SSKM-TD\_K02\_H0\_N02

Sydhavn Kirke - Flydeponon og trædæk		PROJEKT ID.	MÅL:	1:200
Myndighedsprojekt		BYGNINGSNR.:	UDG. DATO:	27.10.2025
Oversigtskort		ARK. SAG.NR.:	23-625	
		TEGN:	TW	GODK: KB
○ BYGHERRE	Sydhavn Sogn	Louis Pios Gade 10B	2450 København SV	TLF. 61 66 56 22
○ ARKITEKT	Schmidt Hammer Lassen	Njalsgade 17A, pakhus 2	2300 København S	TLF. 70 20 19 00
○ INGENIØR	Artelagrup	Buddingevej 272	2860 Søborg	TLF. 44 57 60 00
● LAND ARK	Thing Brandt Landskab	Bragesgade 10 A	2200 København N	TLF. 44 22 22 32
				sob@km.dk
				info@shl.dk
				info@artelagrup.dk
				info@thing-brandt.dk