


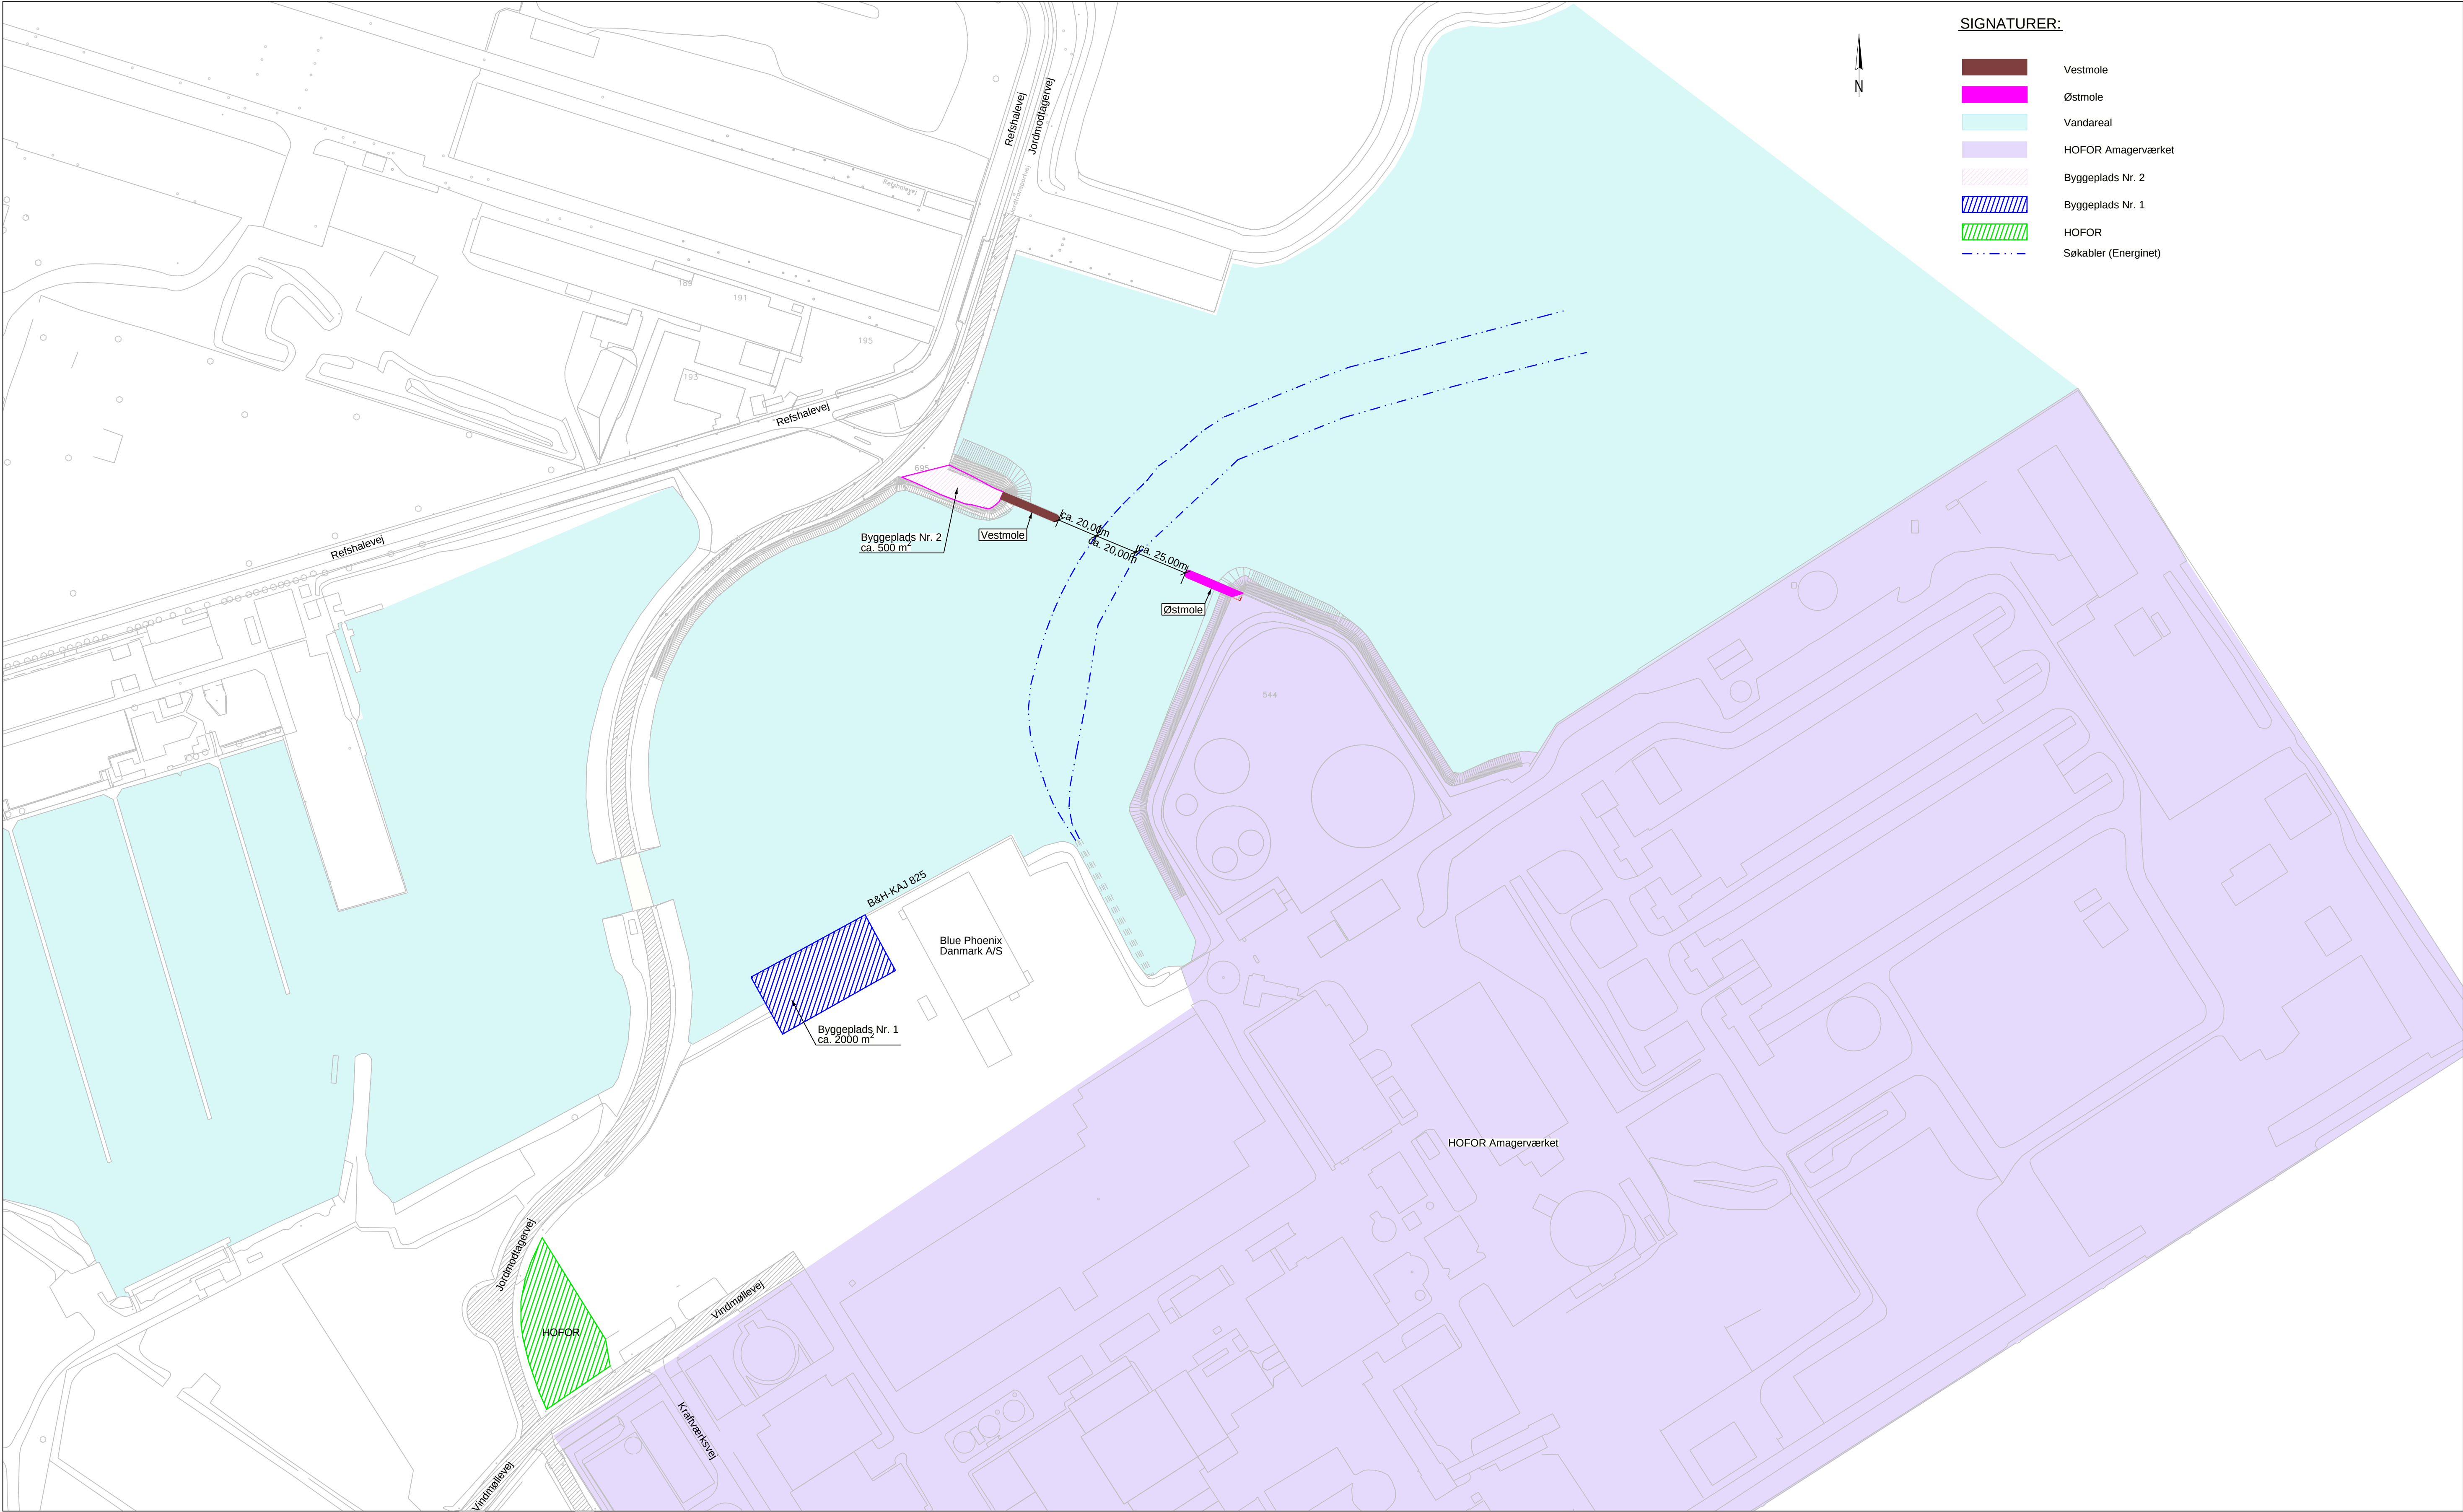

PLAN, 1:1500

UDBUDPROJEKT

Rev.:	Tekst:	Udført:	Kontrol:	Godk.:	Rev. Dato:
			Koordinat-/kotesystem:		DKTM30CVR90
Projekt:	Fjernelse af molehoveder ved Margretheholm Havn				
Tekst:	Byggepladsindretning	Tegningsnr.:		Rev.:	
6004020502_K17-TO-H1-N951					
Projektnr.:	1027809	Udført:	MEOL	Tegn. af:	MAO
		Kontrol:	LCA/CHRO	Godkendt:	FHAG
		Mål:	1:1500	Dato:	
		07.09.2026			

